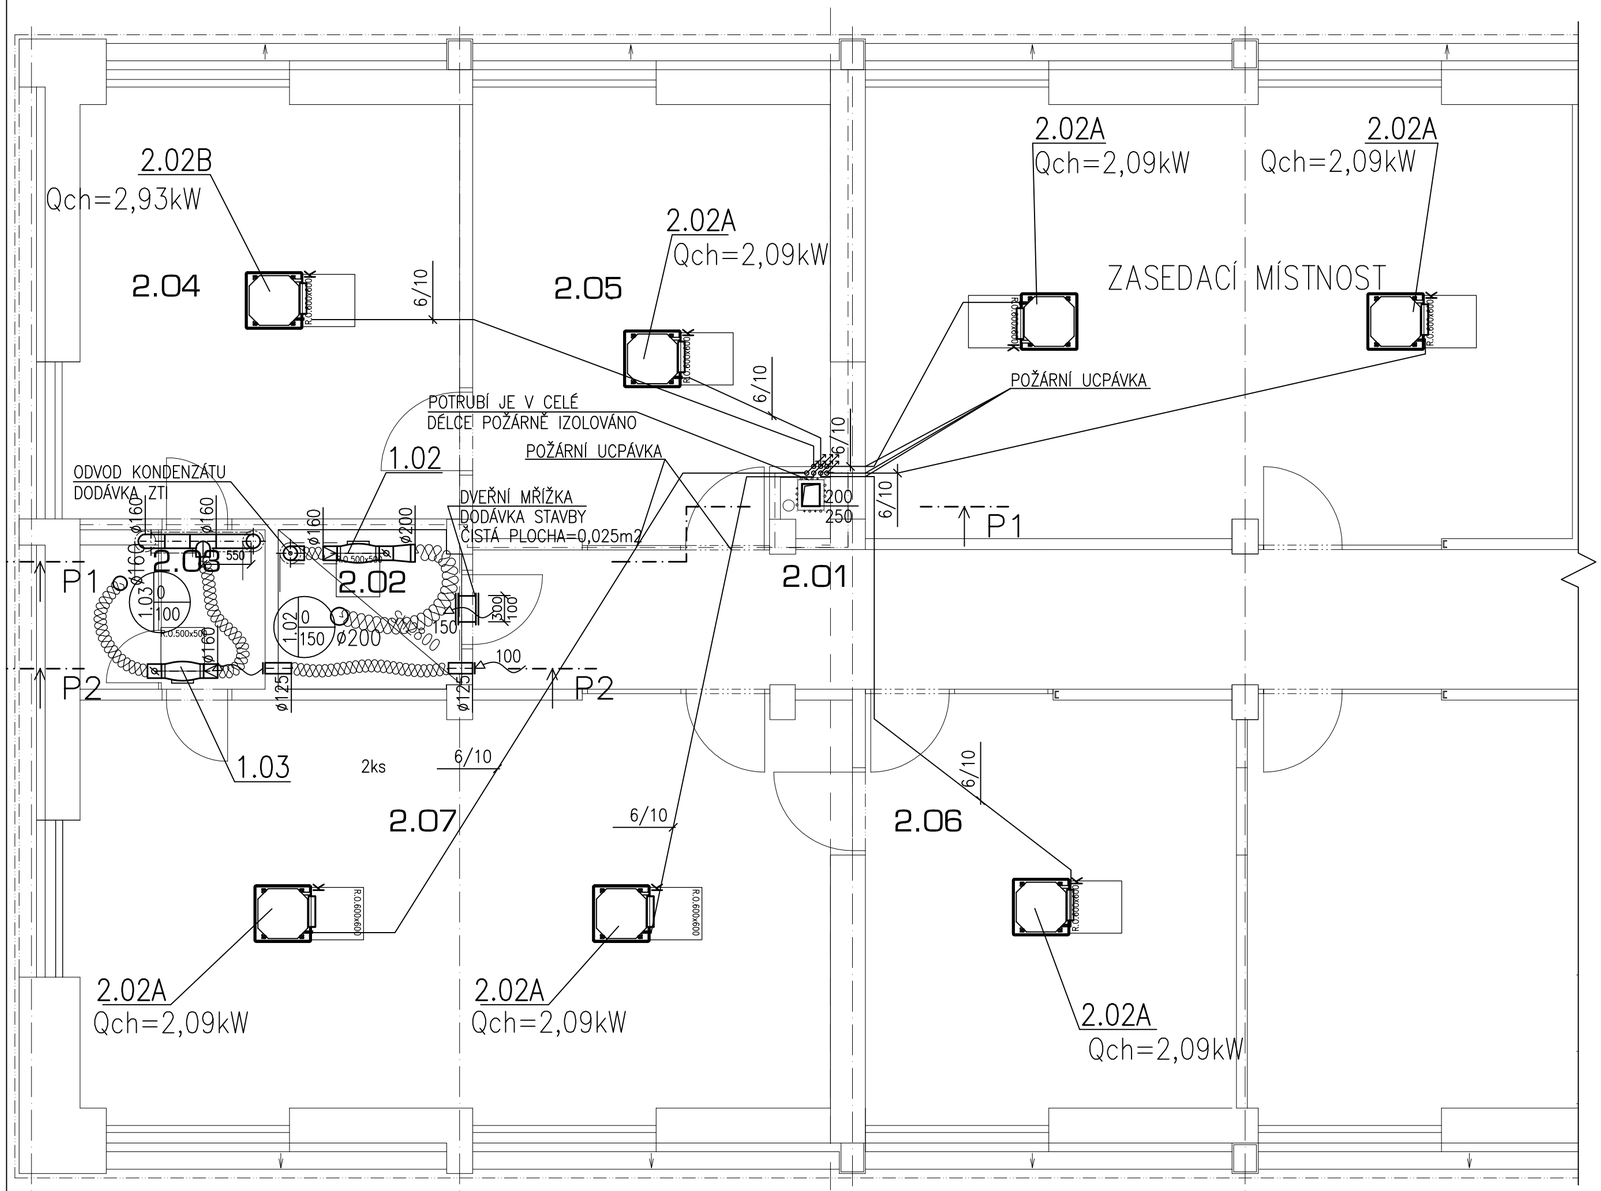

POHLED P2

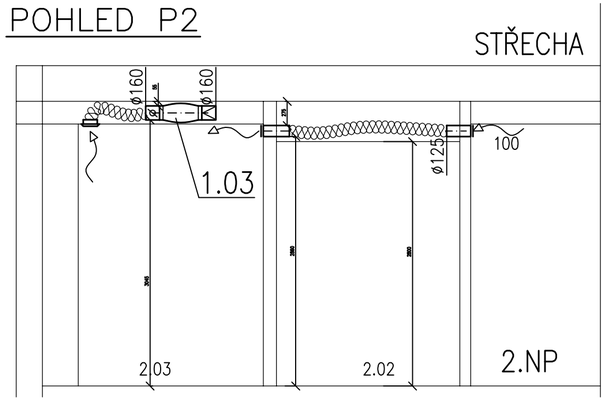

LEGENDA IZOLACÍ:

- TEPELNÁ (40mm)
- PROTIPOŽÁRNÍ (45min)
- PROTIHLUKOVÁ (60mm)

LEGENDA MÍSTNOSTÍ

č.m.	název místnosti	plocha(m2)
2.01	chodba	14,23
2.02	kuchyňka	3,84
2.03	hygienické zázemí	3,90
2.04	pracovna zástupce	21,61
2.05	pracovna	20,53
2.06	pracovna asistentky	20,52
2.07	pracovna ředitele ústavu	41,89

POZN.:

PŘIPOJENÍ KONCOVÝCH ELEMENTŮ BUDE PROVEDENO DLE POPISU V TZ PD
VŠECHNY ODBOČKY, ROZBOČKY A NÁSTAVCE VYBAVIT NÁBĚHOVÝMI PLECHY
KONTROLNÍ A REVIZNÍ OTVORY – VIZ KOORDINAČNÍ VÝKRES. ČÁST PD STAVBY
KONTROLNÍ A REVIZNÍ OTVORY JSOU DODÁVKOU STAVBY – NUTNÁ OPĚTOVNÁ KOORDINACE
OSAZENÉ KONCOVÉ ELEMENTY JSOU KOORDINOVÁNY SE SVÍTIDLY A OSTATNÍMI PROFESEMI
– KOORDINAČNÍ VÝKRES PD STAVEBNÍ ČÁSTI
REALIZAČNÍ FIRMA V RÁMCI SVÉ DODÁVKY PROVEDE PRO VÝROBNÍ A MONTÁŽNÍ ÚČELY
ROZPIS VZT POTRUBÍ (ROZDĚLENÍ VZDUCHOVODŮ NA JEDOTLIVÉ TVAROVKY A ROURY, VČETNĚ POTŘEBNÝCH "DOMĚRŮ")
VZHLEDEM K PROSTOROVÝM NÁROKŮM VZT A CHARAKTERU OBJEKTU BUDOU VEŠKERÉ VZDUCHOVODY A KONCOVÉ
ELEMENTY VZT MONTOVÁNY JAKO PRVNÍ PŘED OSTATNÍMI PROFESEMI – KOORDINACE NA STAVBĚ
H. H. VZDUCHOVODU 50MM POD STROPEM POKUD NA VÝKRESE NENÍ UVEDENO JINAK
PŘÍSTUP K REGULAČNÍM PRVKŮM NA KONCOVÝCH ELEMENTECH UMÍSTĚNÝCH V
SÁDROKARTONOVÉM PODHLEDU JE UVAŽOVÁN PŘES KONCOVÝ ELEMENT

±0,000 = 202,830 m.n.m. Bpv

rozšíření administrativních prostor pro podporu intenzivního rozvoje vědecké činnosti

objednavatel :	Centrum výzkumu globální změny AV ČR, v.v.i., Bělidla 986/4a, 603 00 Brno
místo stavby :	Poříčí 3b, Brno
stupeň p.d. :	dokumentace pro provedení stavby
gener. projektant :	ateliér-r,s.r.o., Uhelná 27, 772 00 Olomouc
zpracovatel části :	Technika budov, s.r.o., Křenová 42, Brno, 543 255 094
datum :	prosinec 2013
část :	zařízení vzduchotechniky
obsah :	PŮDORYS 2.NP + POHLED P2, M 1:50

d.1.4.3.05

architektonické řešení : miroslav pospíšil, ateliér-r,s.r.o., uhelná 27, olomouc, e-mail : m.pospisil@atelier-r.cz, web : www.atelier-r.cz