



ZAÚSTĚNÍ DO MÍSTNOSTI NOVÝM PROSTUPEM

PŮDORYS

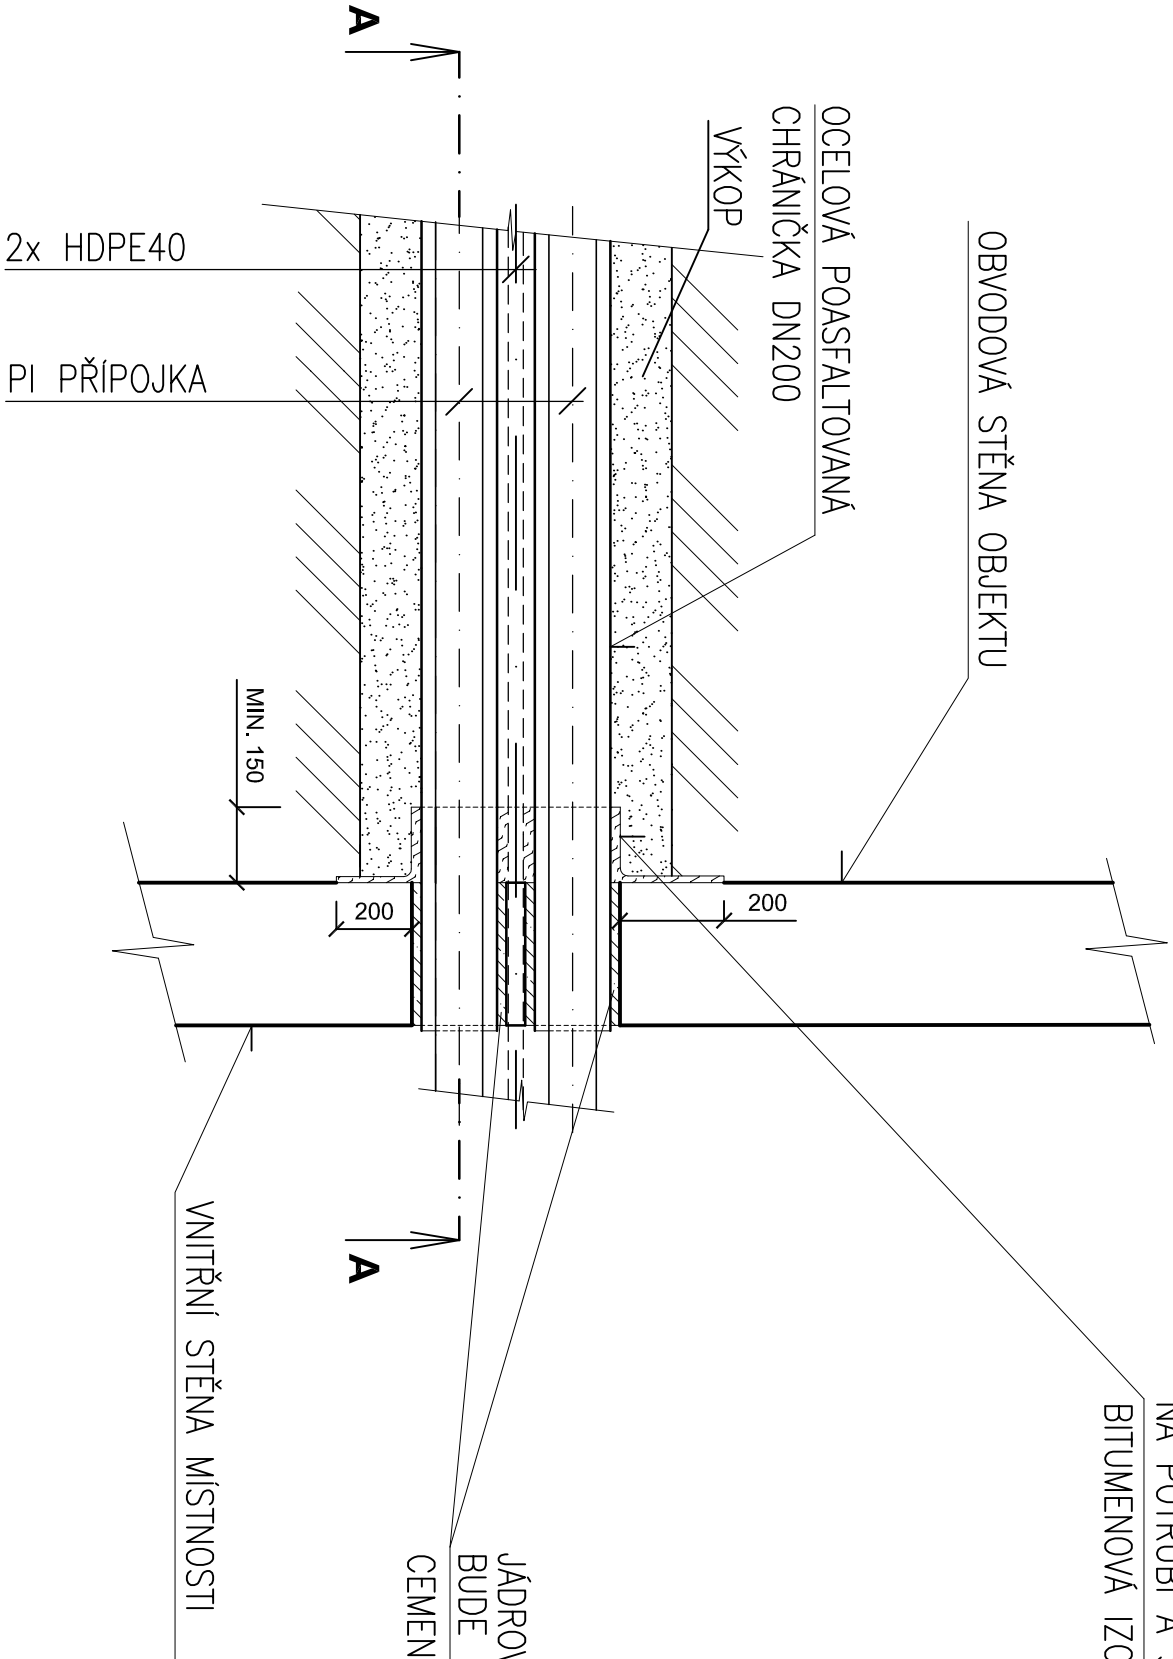

ŘEZ A-A

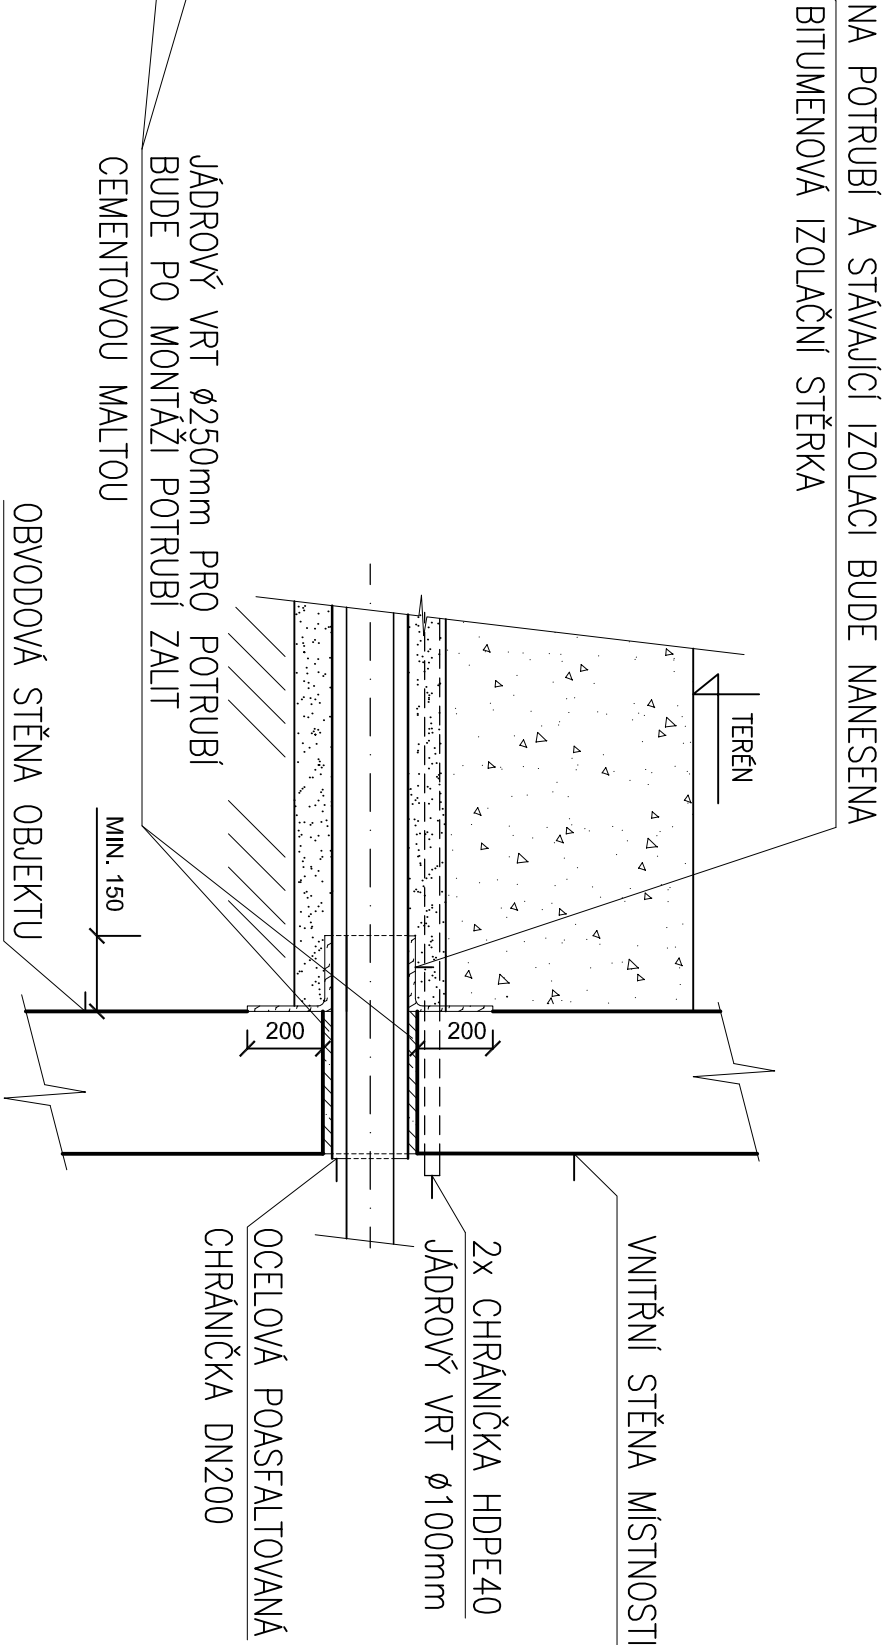

±0,000 = 202,830 m.n.m. BpV

rozšíření administrativních prostor pro podporu intenzivního rozvoje vědecké činnosti

objednavatel :	Centrum výzkumu globální změny AV ČR, v.v.i., Běláda 986/4a, 603 00 Brno
místo stavby :	Poříčí 3b, Brno
stupeň p.d. :	dokumentace pro provedení stavby
gener. projektant :	atelér-r, s.r.o., Uhelná 27, 772 00 Olomouc
zpracovatel částí :	THERMOPLUS, s.r.o., Obřanská 60, 614 00 Brno
datum :	listopad 2013

část :	SO.05 Přeložka horkovodní přípojky
obsah :	Zaústění do objektu - stavebně