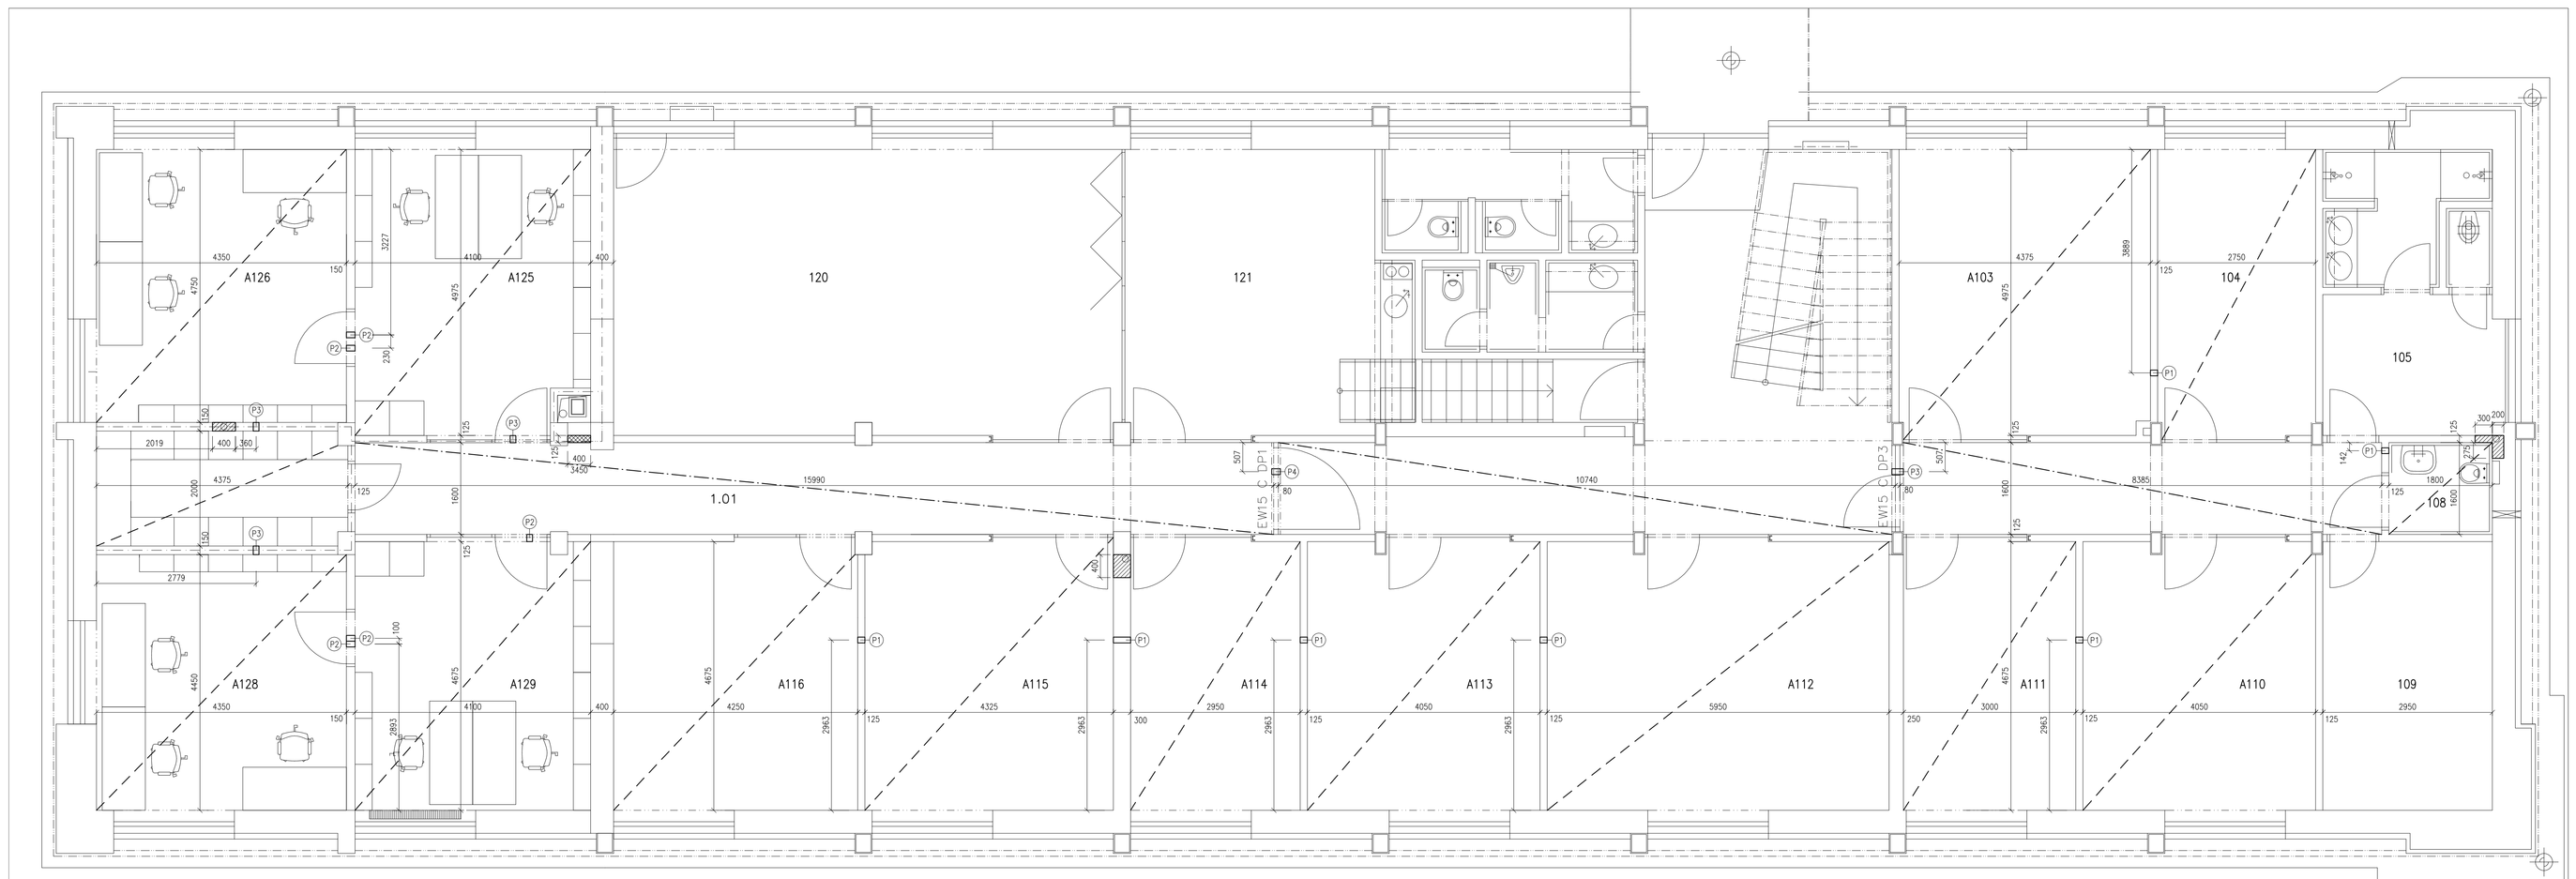

LEGENDA PROSTUPŮ PRO NOVÉ INSTALACE

- P1 — PROSTUP 100x100 mm VE ZDĚNÉ STĚNĚ SE ZEDNICKÝM ZAPRAVENÍM
- P2 — PROSTUP 100x100 mm V SÁDROKARTONOVÉ PŘÍČCE SE ZAPRAVENÍM
- P3 — PROSTUP100x100 mm V POŽÁRNĚ DĚLÍCÍ KONSTRUKCI ZE SÁDROKARTONU S POŽÁRNÍM UTĚSNĚNÍM
- P4 — PROSTUP100x100 mm V POŽÁRNĚ DĚLÍCÍ KONSTRUKCI Z MINERÁLNÍ VLNY S POŽÁRNÍM UTĚSNĚNÍM

POZNÁMKA:
-POZICE PROSTUPŮ PŘEVZATY Z PROJEKTŮ VZT A ZTI – JEDNÁ SE O PŘEDPOKLÁDANÉ TRASY, KTERÉ JE VŠAK MOŽNÉ UPRAVIT S OHLEDEM NA STÁVAJÍCÍ INSTALACE NAD PODHLEDY A MOŽNOSTI KOTVENÍ KE STROPNÍ KONSTRUKCI MEZI ZÁVĚSY PODHLEDU
-VÝŠKOVÉ UMÍSTĚNÍ DLE PODÉLNÝCH TRAS INSTALACÍ A SPÁDU

LEGENDA HMOT

- STÁVAJÍCÍ KONSTRUKCE
- ROZSAH VYBOURÁNÍ SDK PODHLEDU A OSAZENÍ NOVÉHO PODHLEDU-DVOJITÝ ZAVĚŠENÝ OCELOVÝ ROŠT, 1x SDK 12,5 mm
- ROZSAH DEMONTÁŽE SDK KAZETOVÉHO PODHLEDU A ZPĚTNÉ MONTÁŽE
- VYBOURÁNÍ MONTÁŽNÍHO OTVORU VE ZDĚNÉ ČI SDK KONSTRUKCI PRO VSAZENÍ ODBOČKY NA SVISLÉ POTRUBÍ KANALIZACE, VČ. ZAZDĚNÍ A ZAPRAVENÍ POVRCHOVÝCH ÚPRAV
- VYBOURÁNÍ A ZPĚTNÁ MONTÁŽ PROTIPOŽÁRNÍ SDK PŘÍČKY S DVOJITÝM OPLÁŠTĚNÍM, POŽÁRNÍ ODOLNOST EI30

ZODP. PROJEKTANT	VYPRACOVAL	KONTROLOVAL	
ING. JIŘÍ ŠLANHOF	ING. JIŘÍ ŠLANHOF	ING. JIŘÍ ŠLANHOF	
Objednatel: ÚSTAV VÝZKUMU GLOBÁLNÍ ZMĚNY AV ČR, v.v.i., Bělidla 986/4a, Brno		FORMÁT	6 x A4
Akce: KLIMATIZACE V PROSTORÁCH ÚSTAVU VÝZKUMU GLOBÁLNÍ ZMĚNY AV ČR, v.v.i, BĚLIDLA 986/4a, BRNO		DATUM	11/2017
		ÚČEL	DPS
		Č. ZAKÁZKY	1778
Profese: ASŘ	Objekt: SO 01	Č. KOPIE	
Obsah: PŮDORYS 1.NP		MĚŘÍTKO 1:50	Č. VÝKRESU D1.01.01-101