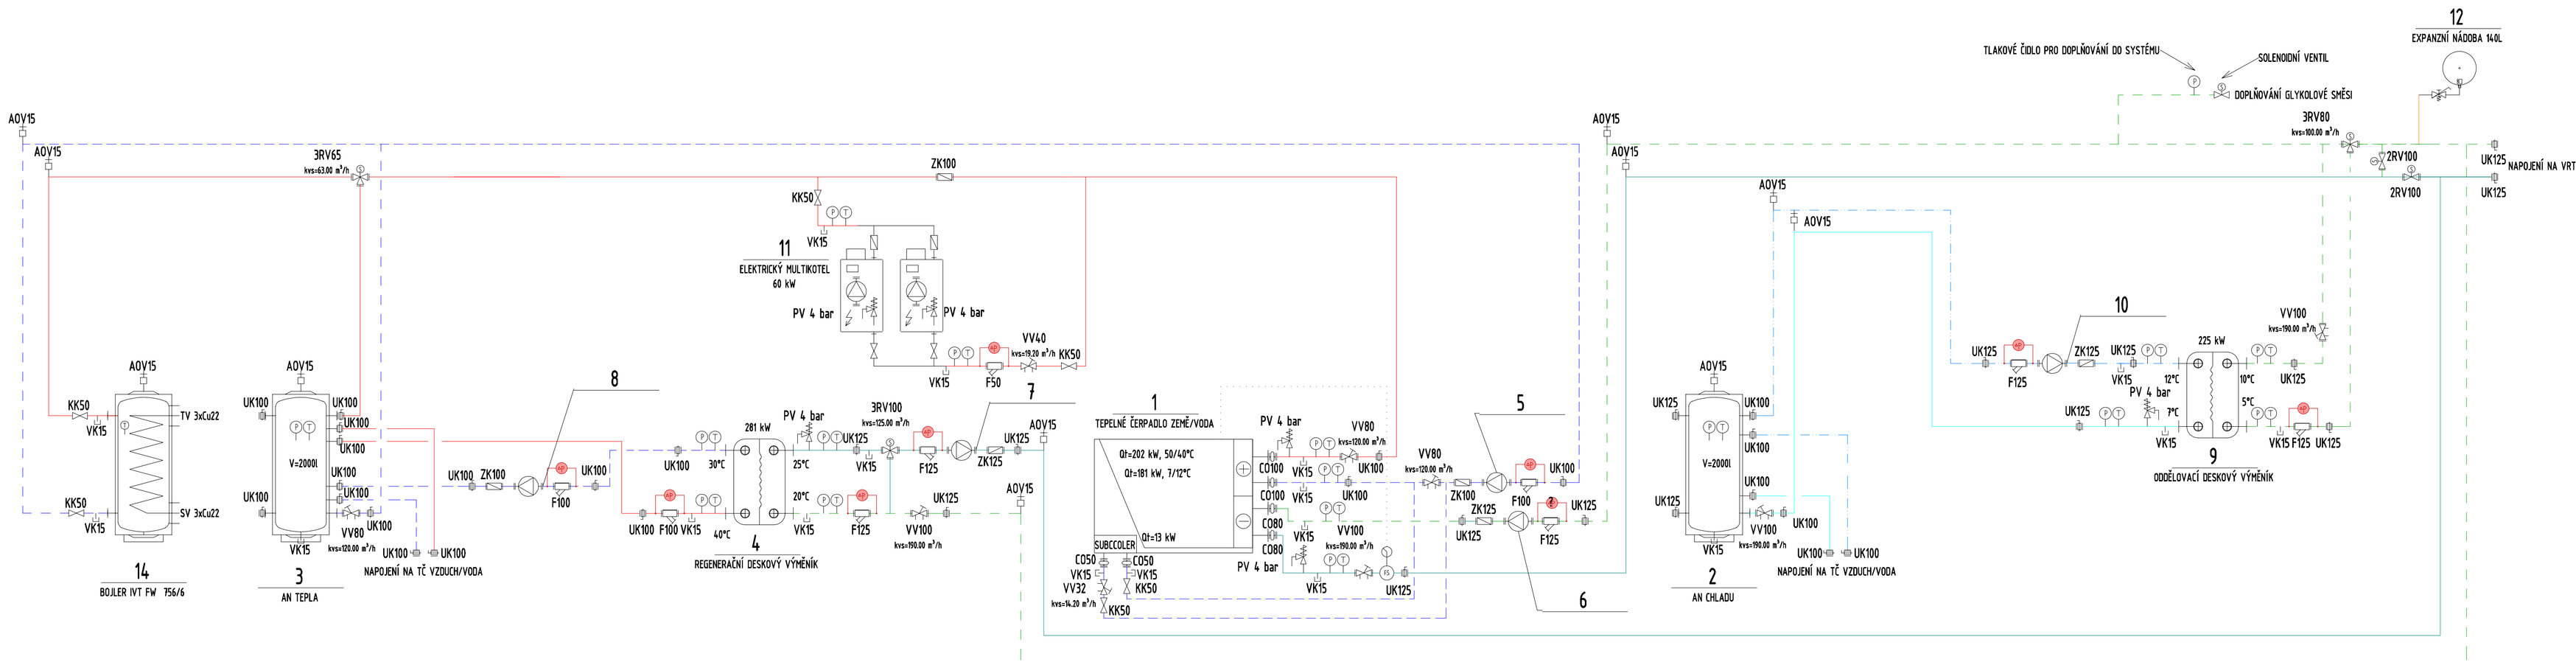

LEGENDA ARMATUR

KK	KULOVÝ KOHOUT	
UK	UZAVÍRACÍ KLAPKA	
F	FILTR	
ZK	ZPĚTNÁ KLAPKA	
VV	VYVAŽOVACÍ VENTIL	
2RV	DVOUCESTNÝ REGULAČNÍ VENTIL	
3RV	TŘÍCESTNÝ REGULAČNÍ VENTIL	
AOV	AUTOMATICKÝ ODVZDUŠŇOVACÍ VENTIL	
OV	RUČNÍ ODVZDUŠŇOVACÍ VENTIL	
VK	VYPOUŠTĚCÍ KOHOUT	
PK	NAPOUŠTĚCÍ A VYPOUŠTĚCÍ KOHOUT	
CO	PRYŽOVÝ KOMPENZÁTOR	
X	OHEBNÁ HADICE	
T	TEPLOMĚR	
P	TLAKOMĚR	
Č	ČERPADLO	
PV	POJISTNÝ VENTIL	

LEGENDA POTRUBÍ

- FE POTRUBÍ VODA - TOPENÍ PŘÍVOD
- FE POTRUBÍ VODA - TOPENÍ ZPÁTEČKA
- FE POTRUBÍ VODA - CHLAZENÍ PŘÍVOD
- FE POTRUBÍ VODA - CHLAZENÍ ZPÁTEČKA
- FE POTRUBÍ GLYKOL - PŘÍVOD
- FE POTRUBÍ GLYKOL - ZPÁTEČKA
- FE POTRUBÍ - DOPLŇOVÁNÍ

±0,000=202,50 m n.m. B.p.v.

Czechglobe - pavilon D

objednavatel: Ústav výzkumu globální změny AV ČR, v.v.i., Bělidla 986/4a, 603 00 Brno
místo stavby: parcela číslo 905/1, katastrální území Staré Brno (610089)
stupeň p.d.: dokumentace pro provedení stavby
datum: říjen 2022

generální projektant: **atelier-r,s.r.o.**, tř.Spojenců 748/20, 779 00 Olomouc
architektonické řešení: Miroslav Pospíšil, autorizovaný architekt ČKA 03582
e-mail : atelier-r@atelier-r.cz
web : www.atelier-r.cz

zpracovatel části: **Ing. Lukáš Filka, ICEENERGY s.r.o., Popelákova 25, 628 00 Brno**
email : filka@iceenergy.cz
tel: +420 776 566 668

SO.12 geotermální vrty a tepelné čerpadlo
SCHÉMA

SO12.3