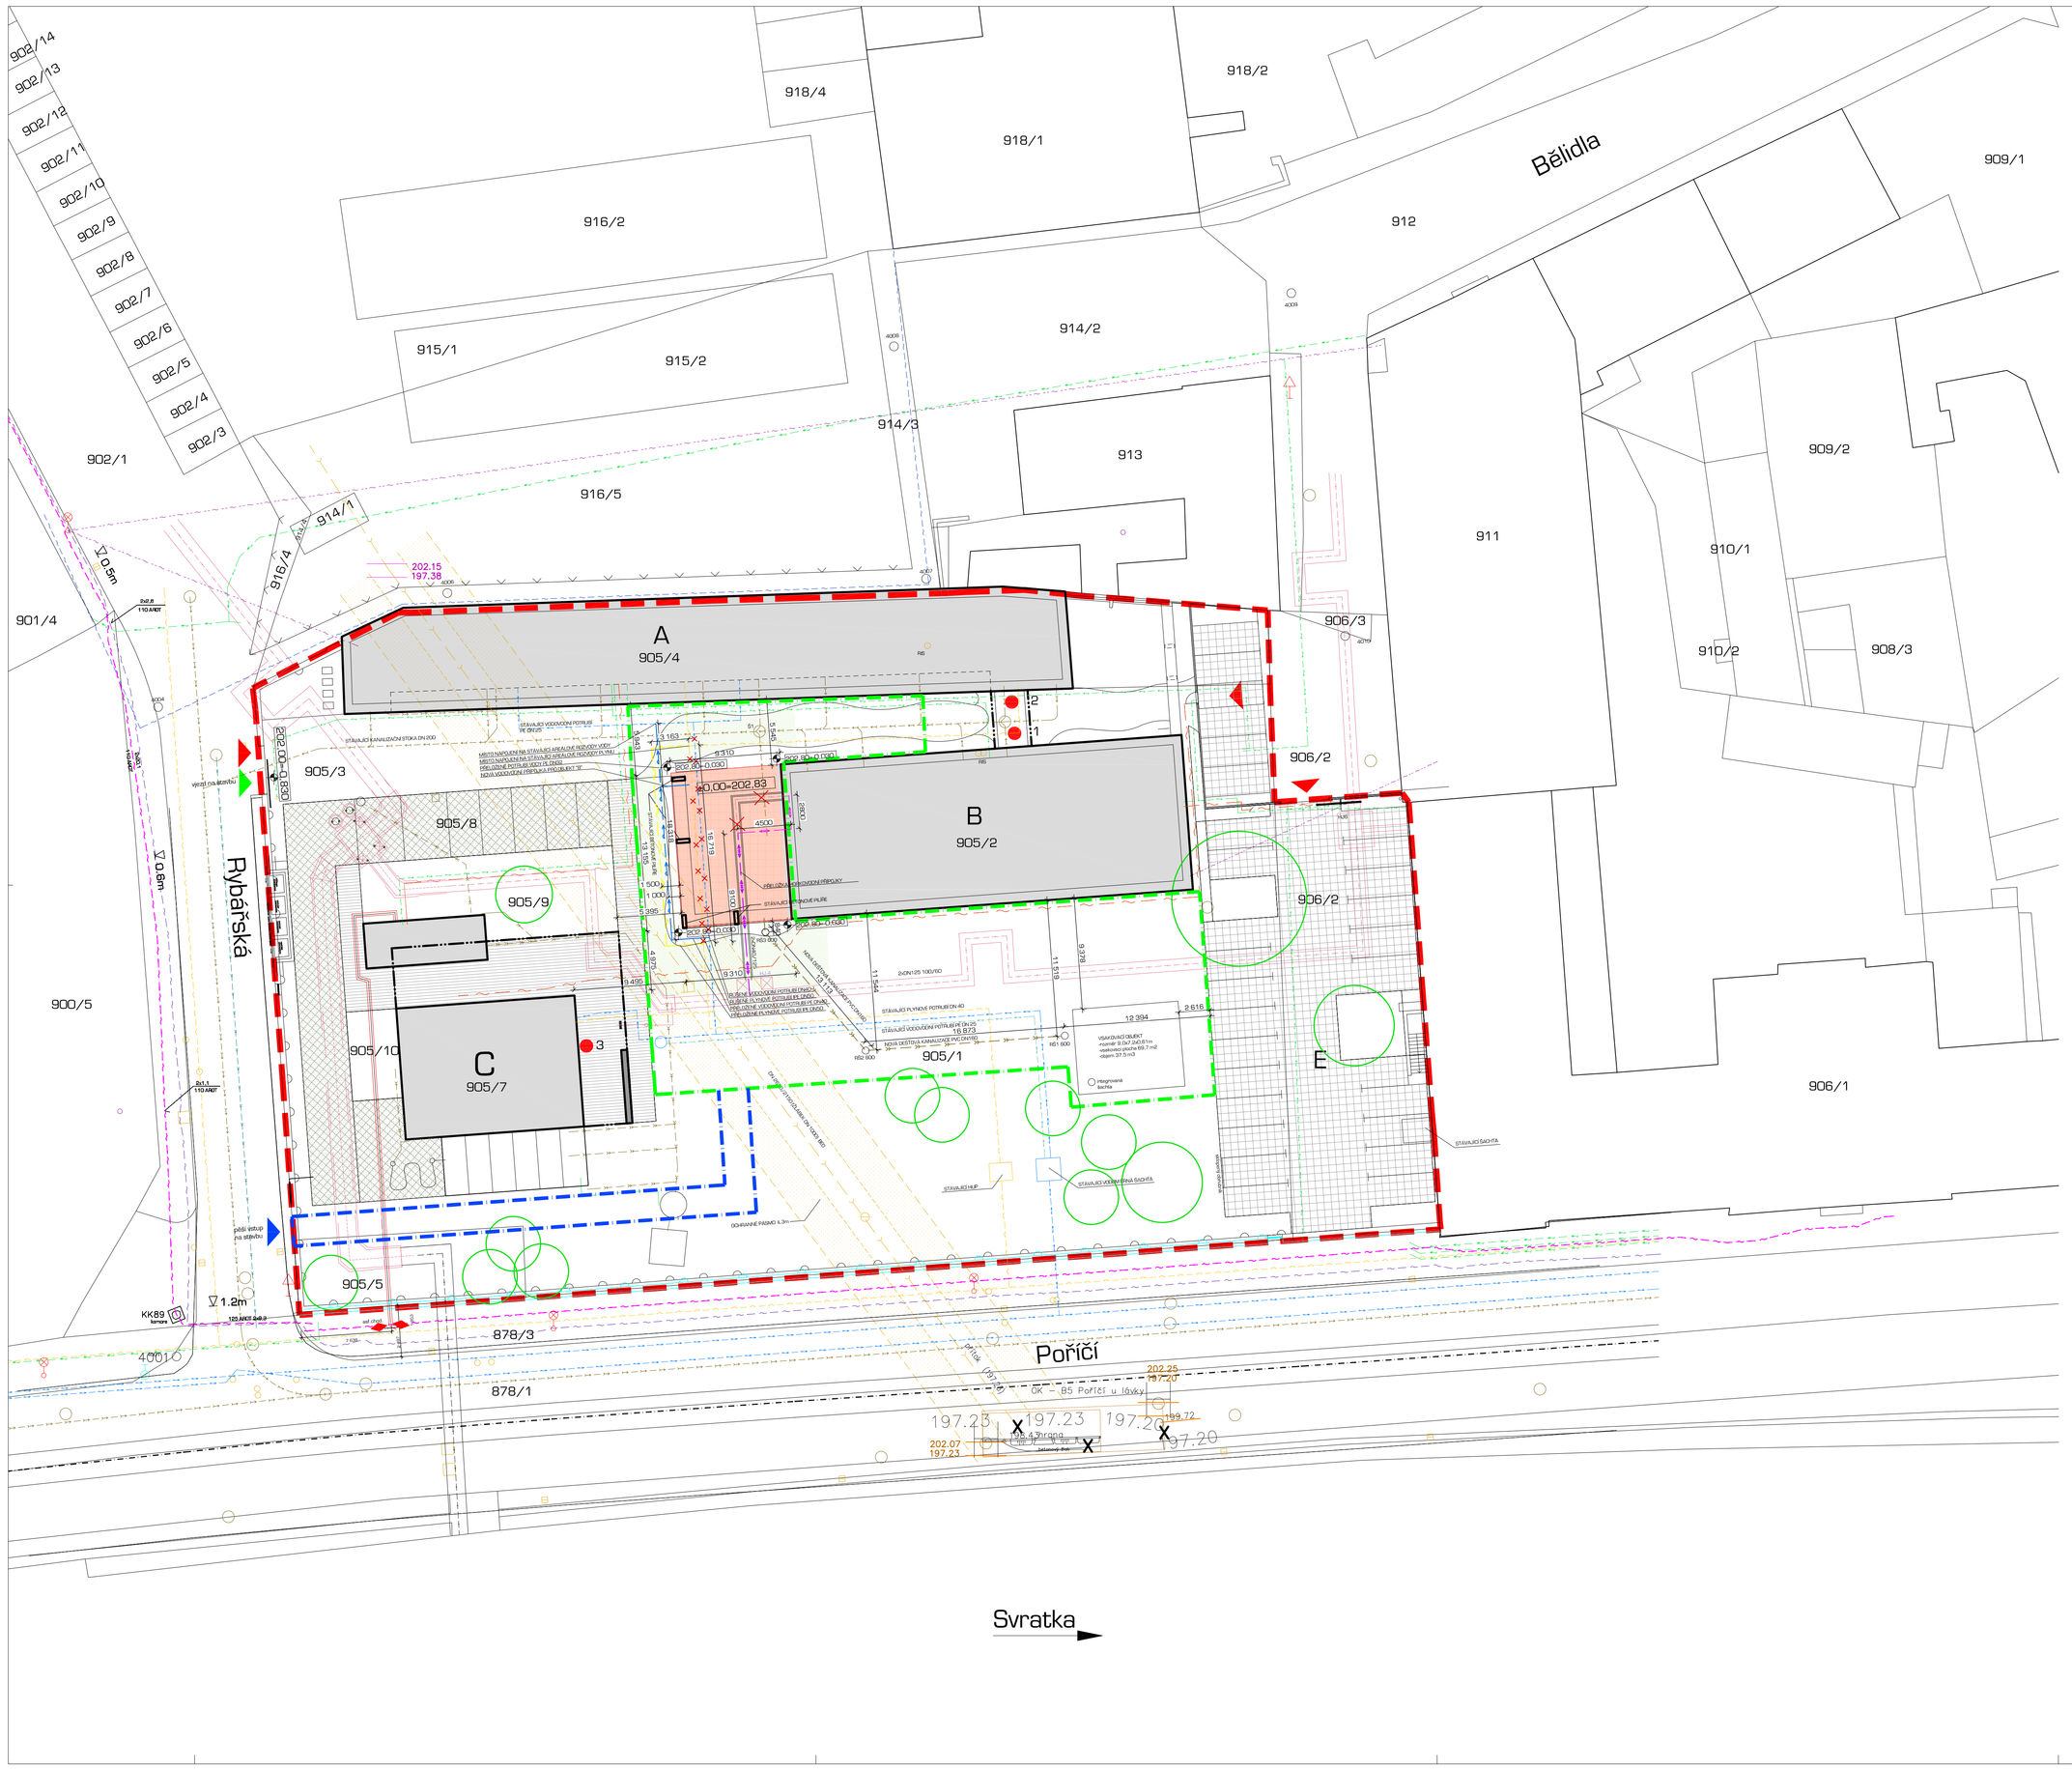

koordinační situace, m 1:250

legenda značení:

- stávající elektrický kabel VN
- stávající vedení Maxprogres podzemní
- stávající vedení GTS Novera podzemní
- stávající telefon nadzemní
- stávající telefon podzemní
- stávající plynovod
- stávající plynovod - rušený
- nový plynovod - přeložka
- stávající vodovod - pitná voda
- stávající vodovod - užitková voda
- stávající vodovod - pitná voda - rušený
- nový vodovod - pitná voda
- stávající kanalizace splašková
- stávající kanalizace dešťová
- kanalizace dešťová - navržená
- stávající horkovod
- přeložka horkovodní přípojky
- stávající kmenová stoka DN 2630/2150, žlábek DN 1000
- stávající telekomunikační kabely
- katastrální hranice

současný stav - foto:

legenda popisů a grafických symbolů:

objekt A - stávající budova AVČR
objekt B - stávající budova AV ČR
objekt C - pavilon laboratoří AV ČR
E - stávající parkoviště

- hranice areálu AV ČR
- hranice staveniště
- hranice pěšího přístupu na staveniště

- 1 hlavní vstup do objektu B
- 2 hlavní vstup do objektu A
- 3 hlavní vstup do objektu C
- vjezdy a vstupy do areálu AVČR
- stávající vzrostlá zeleň
- nové ohumusování a zatravnění
- ochranné pásmo kanalizačního kolektoru
- zastavěná plocha nové přístavby
- stávající zástavba
- stávající zpevněná plocha - zatravňovací plastové panely
- stávající pochůzí zpevněná plocha - dřevoplastové lamely
- stávající zpevněná plocha - distanční betonová dlažba

objektová sestava:

SO.01 **rozšíření administrativních prostor**
SO.02 **přeložka vodovodu**
SO.03 **přeložka zemního plynu**
SO.04 **dešťová kanalizace**
SO.05 **přeložka horkovodní přípojky**

±0.000=202.83 m n.m.Bpv
rozšíření administrativních prostor pro podporu intenzivního rozvoje vědecké činnosti

objednavatel: Centrum výzkumu globální změny AV ČR, v.v.i., Bělidla 986/4a, 603 00 Brno
místo stavby: Poříčí 3b, Brno
stupeň p.d.: dokumentace pro provedení stavby
zpracovatel: ateliér-v, spol.s.r.o., Uhelná 27, 772 00 Olomouc
zpracovatel dílčí části: ateliér-v, spol.s.r.o., Uhelná 27, 772 00 Olomouc
datum: prosinec 2013

koordinační situace, m 1:250

c.3

architektonické řešení : miroslav pospíšil, ateliér-v,s.r.o., uhelná 27, olomouc, e-mail : m.pospisil@atelier-v.cz, web : www.atelier-v.cz