


půdorys střechy, m 1:100

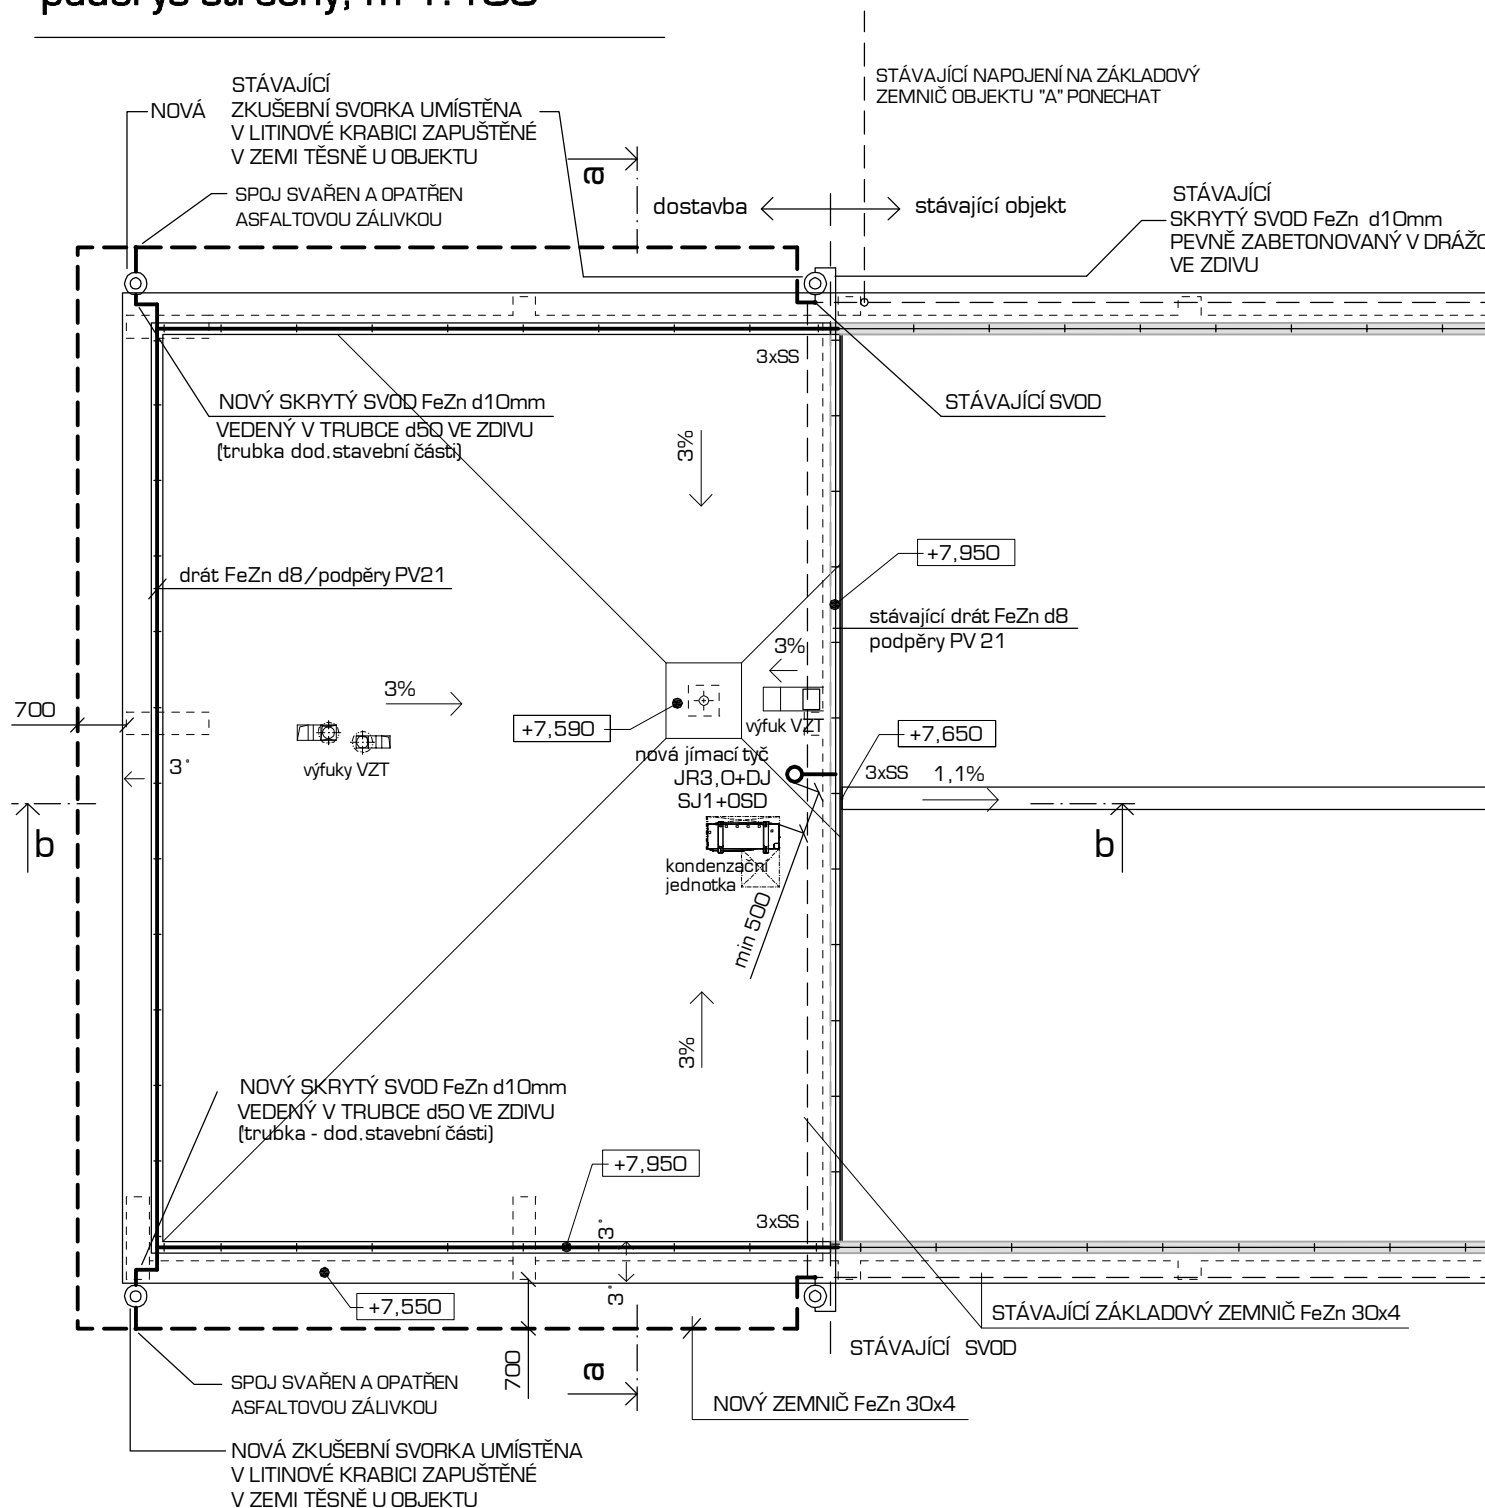

±0,000 = 202,830 m.n.m. Bpv

rozšíření administrativních prostor pro podporu intenzivního rozvoje vědecké činnosti

objednavatel : Centrum výzkumu globální změny AV ČR, v.v.i., Bělidla 986/4a, 603 00 Brno
 místo stavby : Poříčí 3b, Brno
 stupeň p.d. : dokumentace pro provedení stavby
 gener. projektant : ateliér-r, s.r.o., Uhelná 27, 772 00 Olomouc
 zpracovatel části : ing. Rysová-projekce elektro, Klíny 25, 615 00 Brno
 datum : prosinec 2013
 část : SO 01 - rozšíření administrativních prostor
 obsah : půdorys střechy (část) - bleskosvod m 1:100

SO 01
 d.1.4.5.12