




wýkres wýkopů, m 1:50

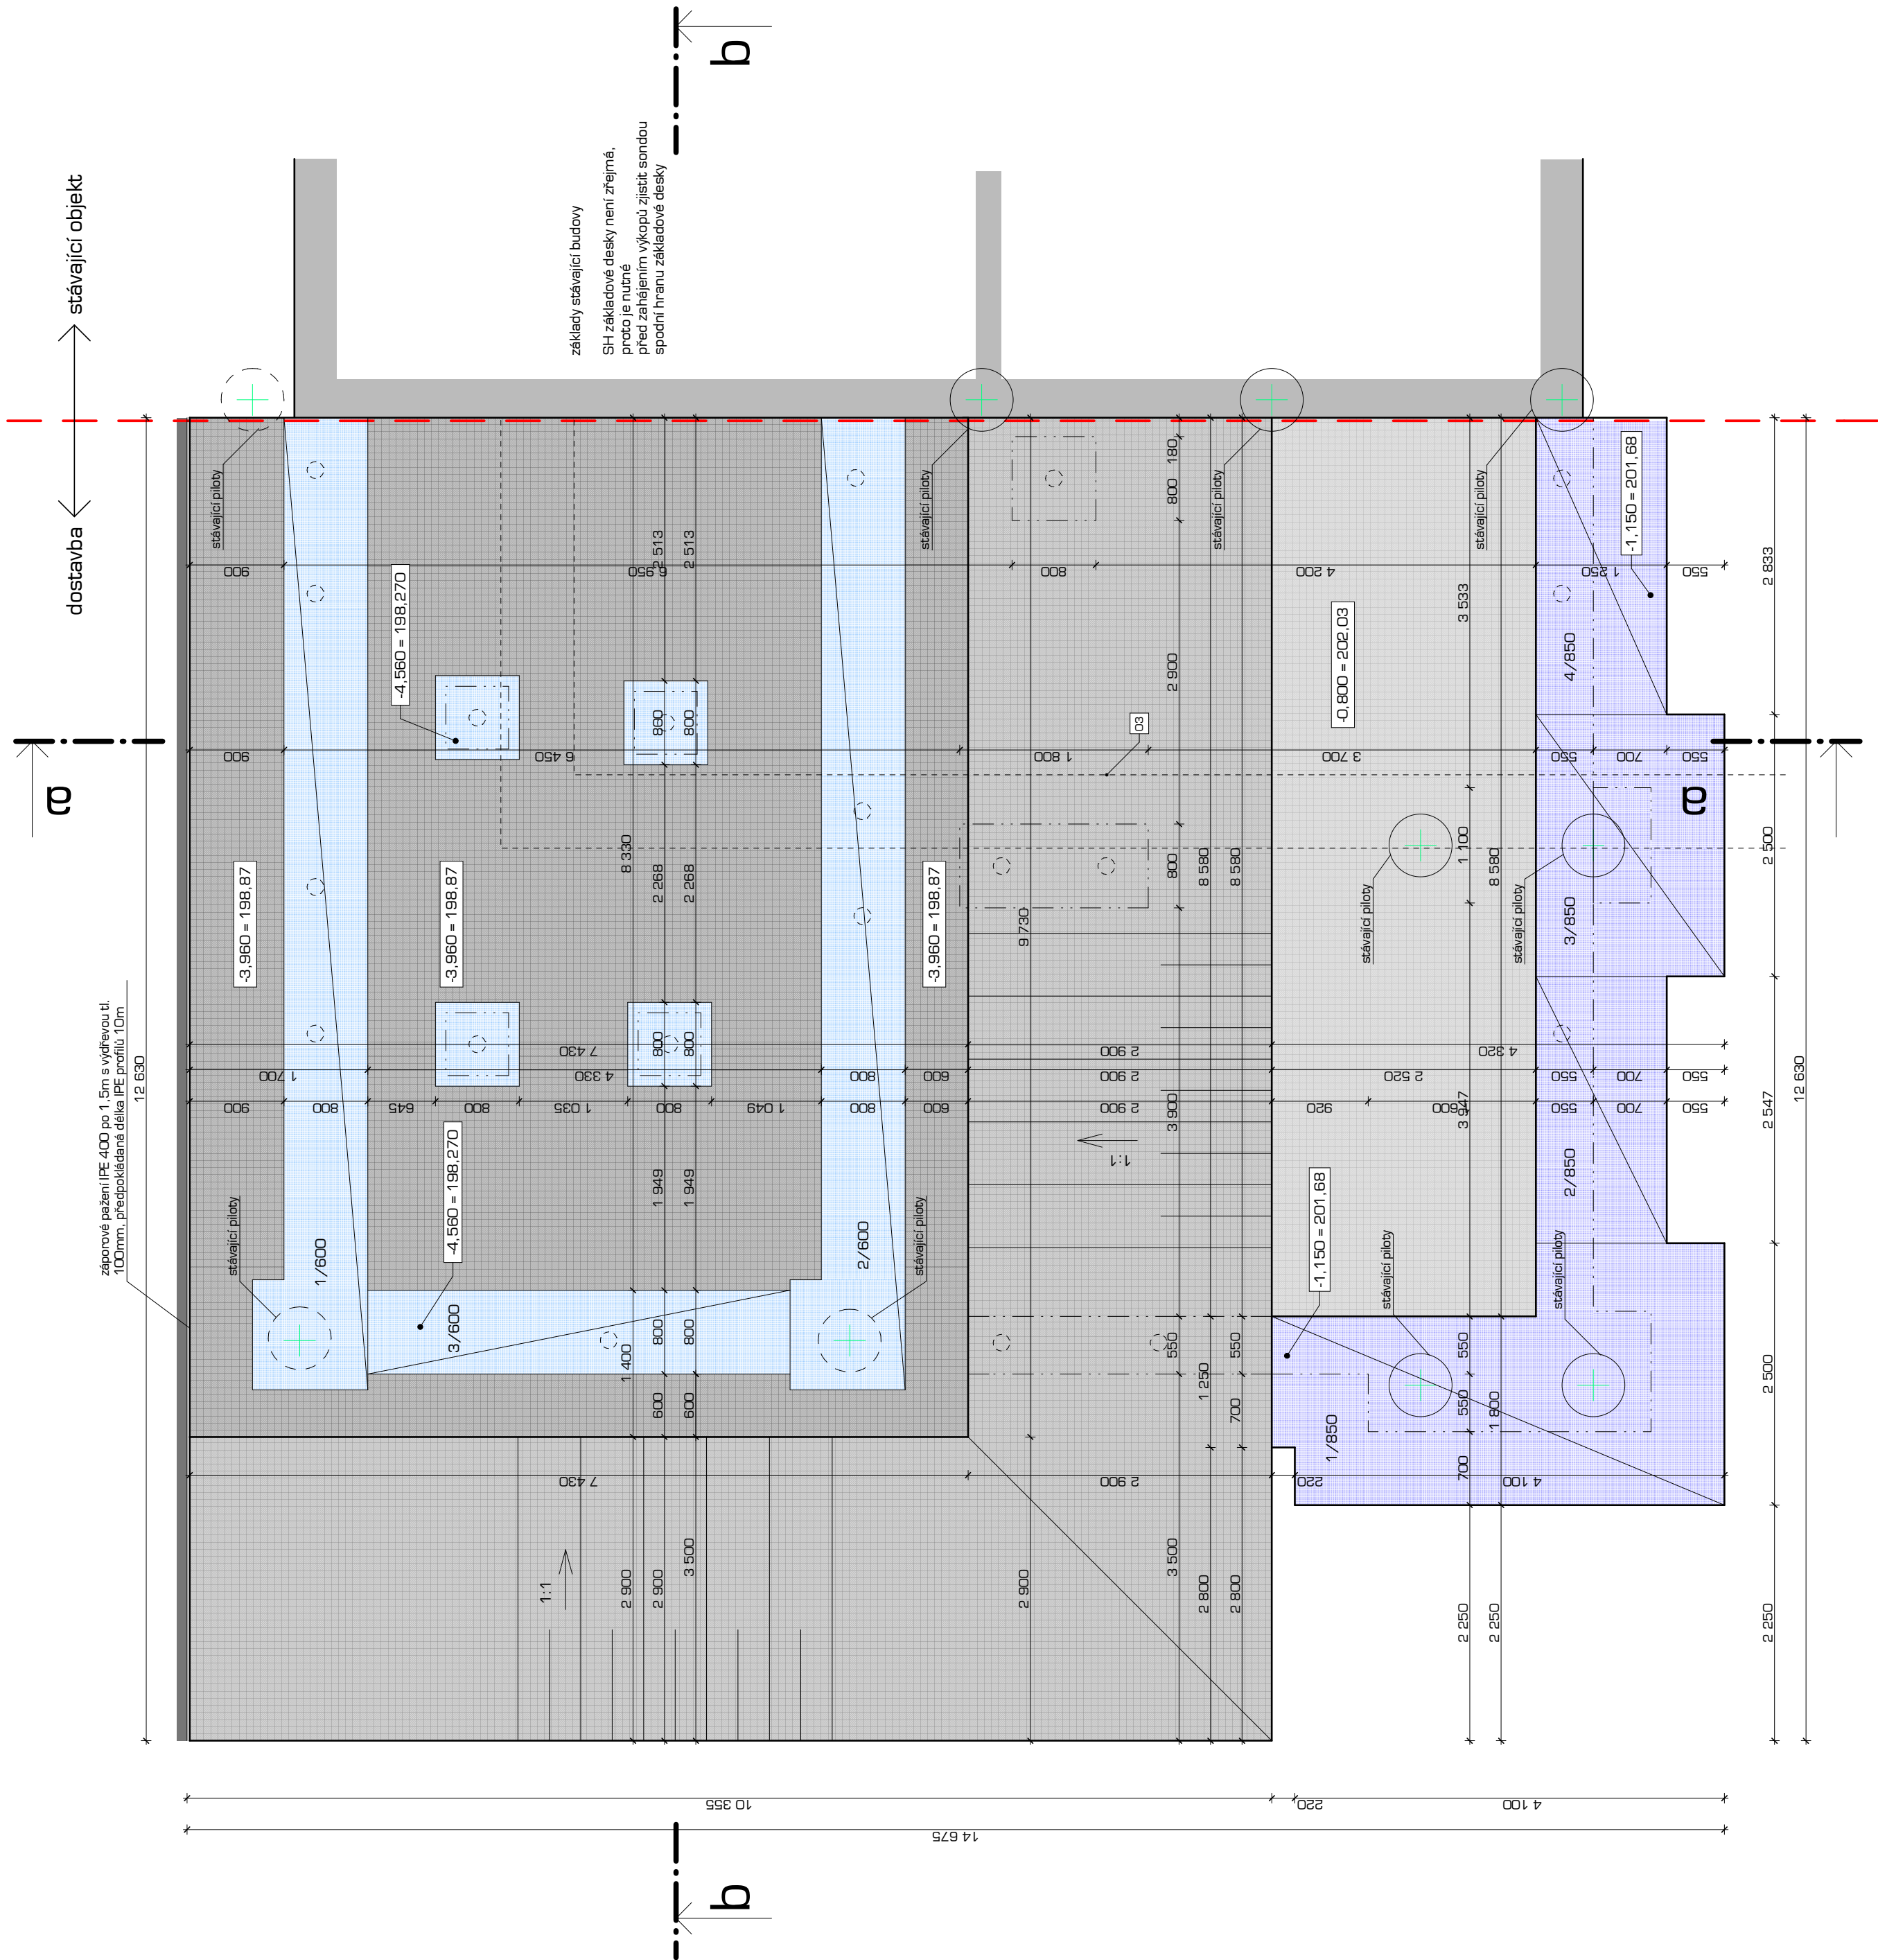

řez a-a', m 1:50

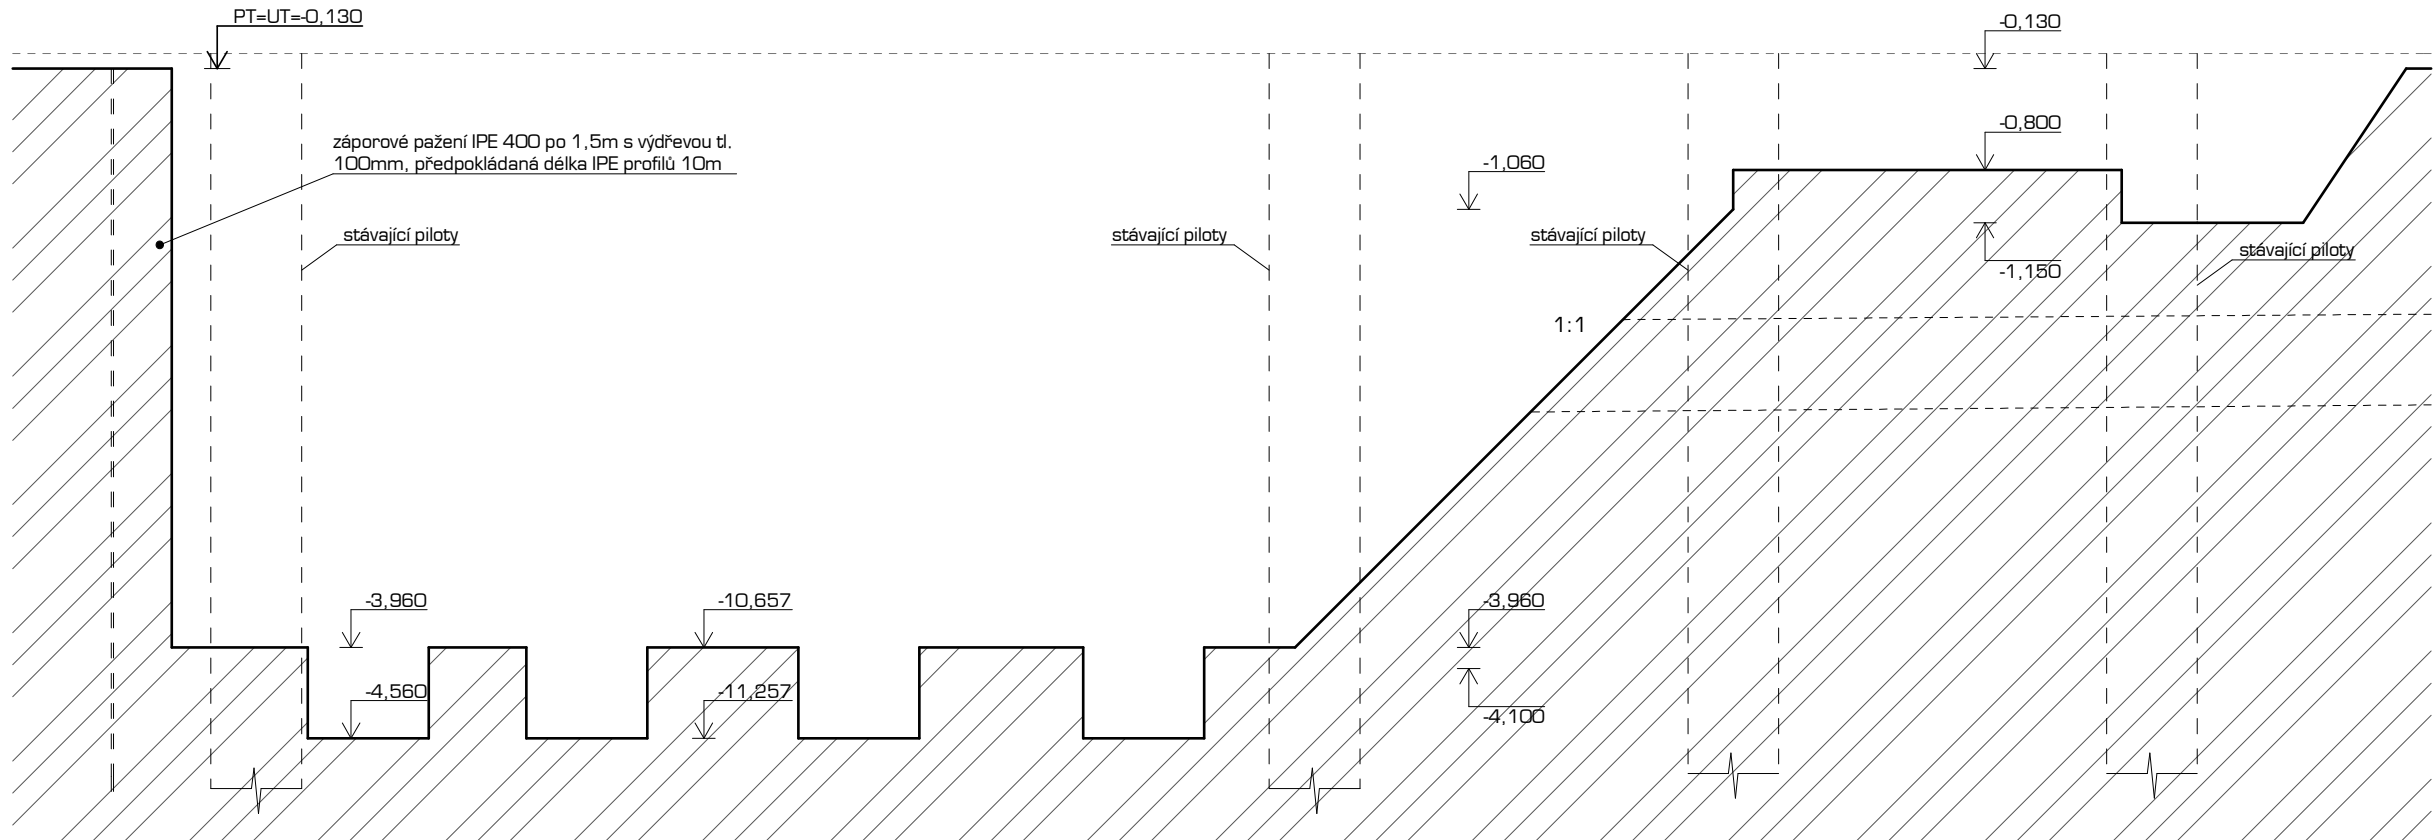

řez b-b', m 1:50

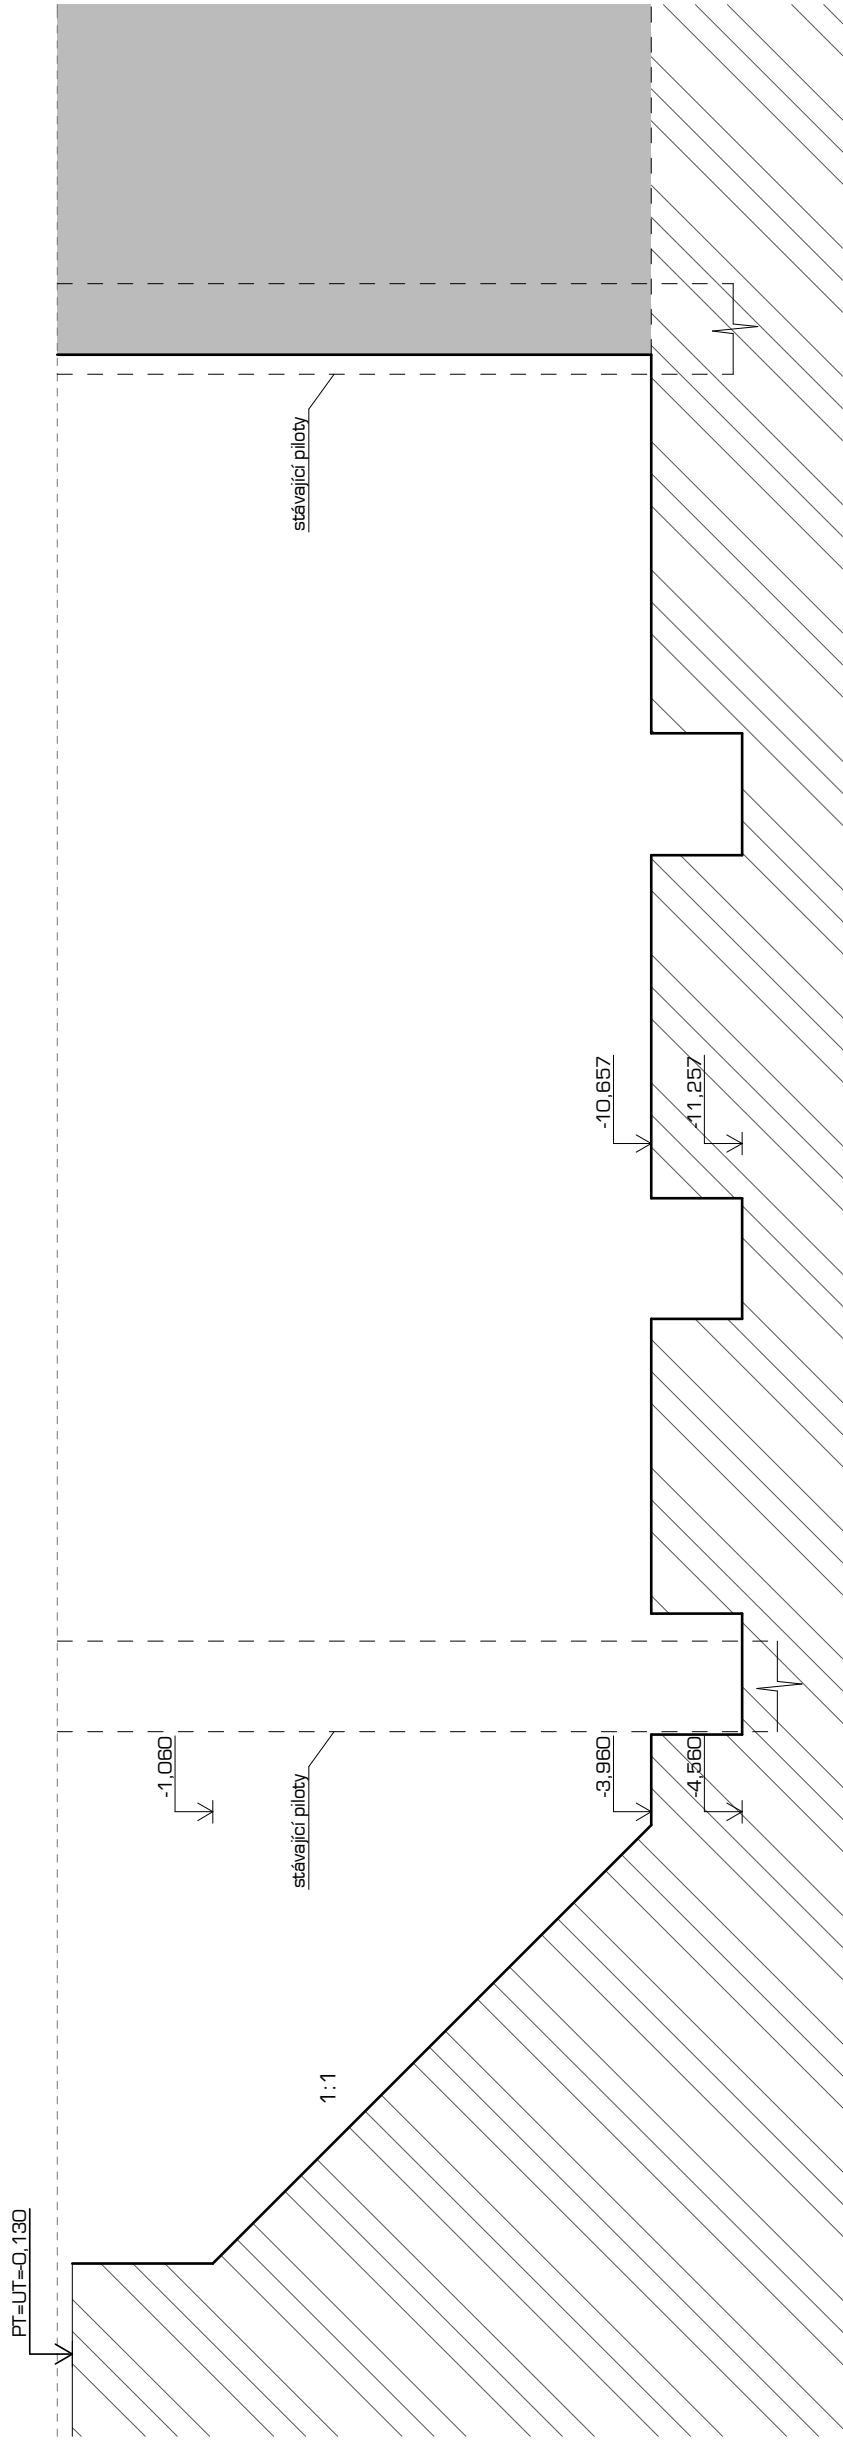

$\pm 0,000 = 202,830 \text{ m.n.m. Bpv}$

rozšíření administrativních prostor pro podporu intenzivního rozvoje vědecké činnosti

Objednatel: Centrum výzkumu globální změny AV ČR, v.v.i., Bělidla 986/4a, 603 00 Brno

místo stavby :

stupeň p.d. : dokumentace pro provedení stavby

gener. projektant : ateliér s.r.o., Uhelná 27, 772 00 Blatná

datum : 01.01.2013
 zpracovatel : S. P. O., Orlík z. 7, 772 00 Olomouc

T

část: architektické a stavebně technické řešení

obsah : půdorys výkopů

Abstract

obsah :

R architektické řešení : miroslav pospíšil, ateliér-r, s.r.o., uhelná 27, domořice, e-mail : m.pospisil@atelier-r.cz, web : www.atelier-r.cz

d.1.1.1