


pudorys O.podlaží (část), m 1:50

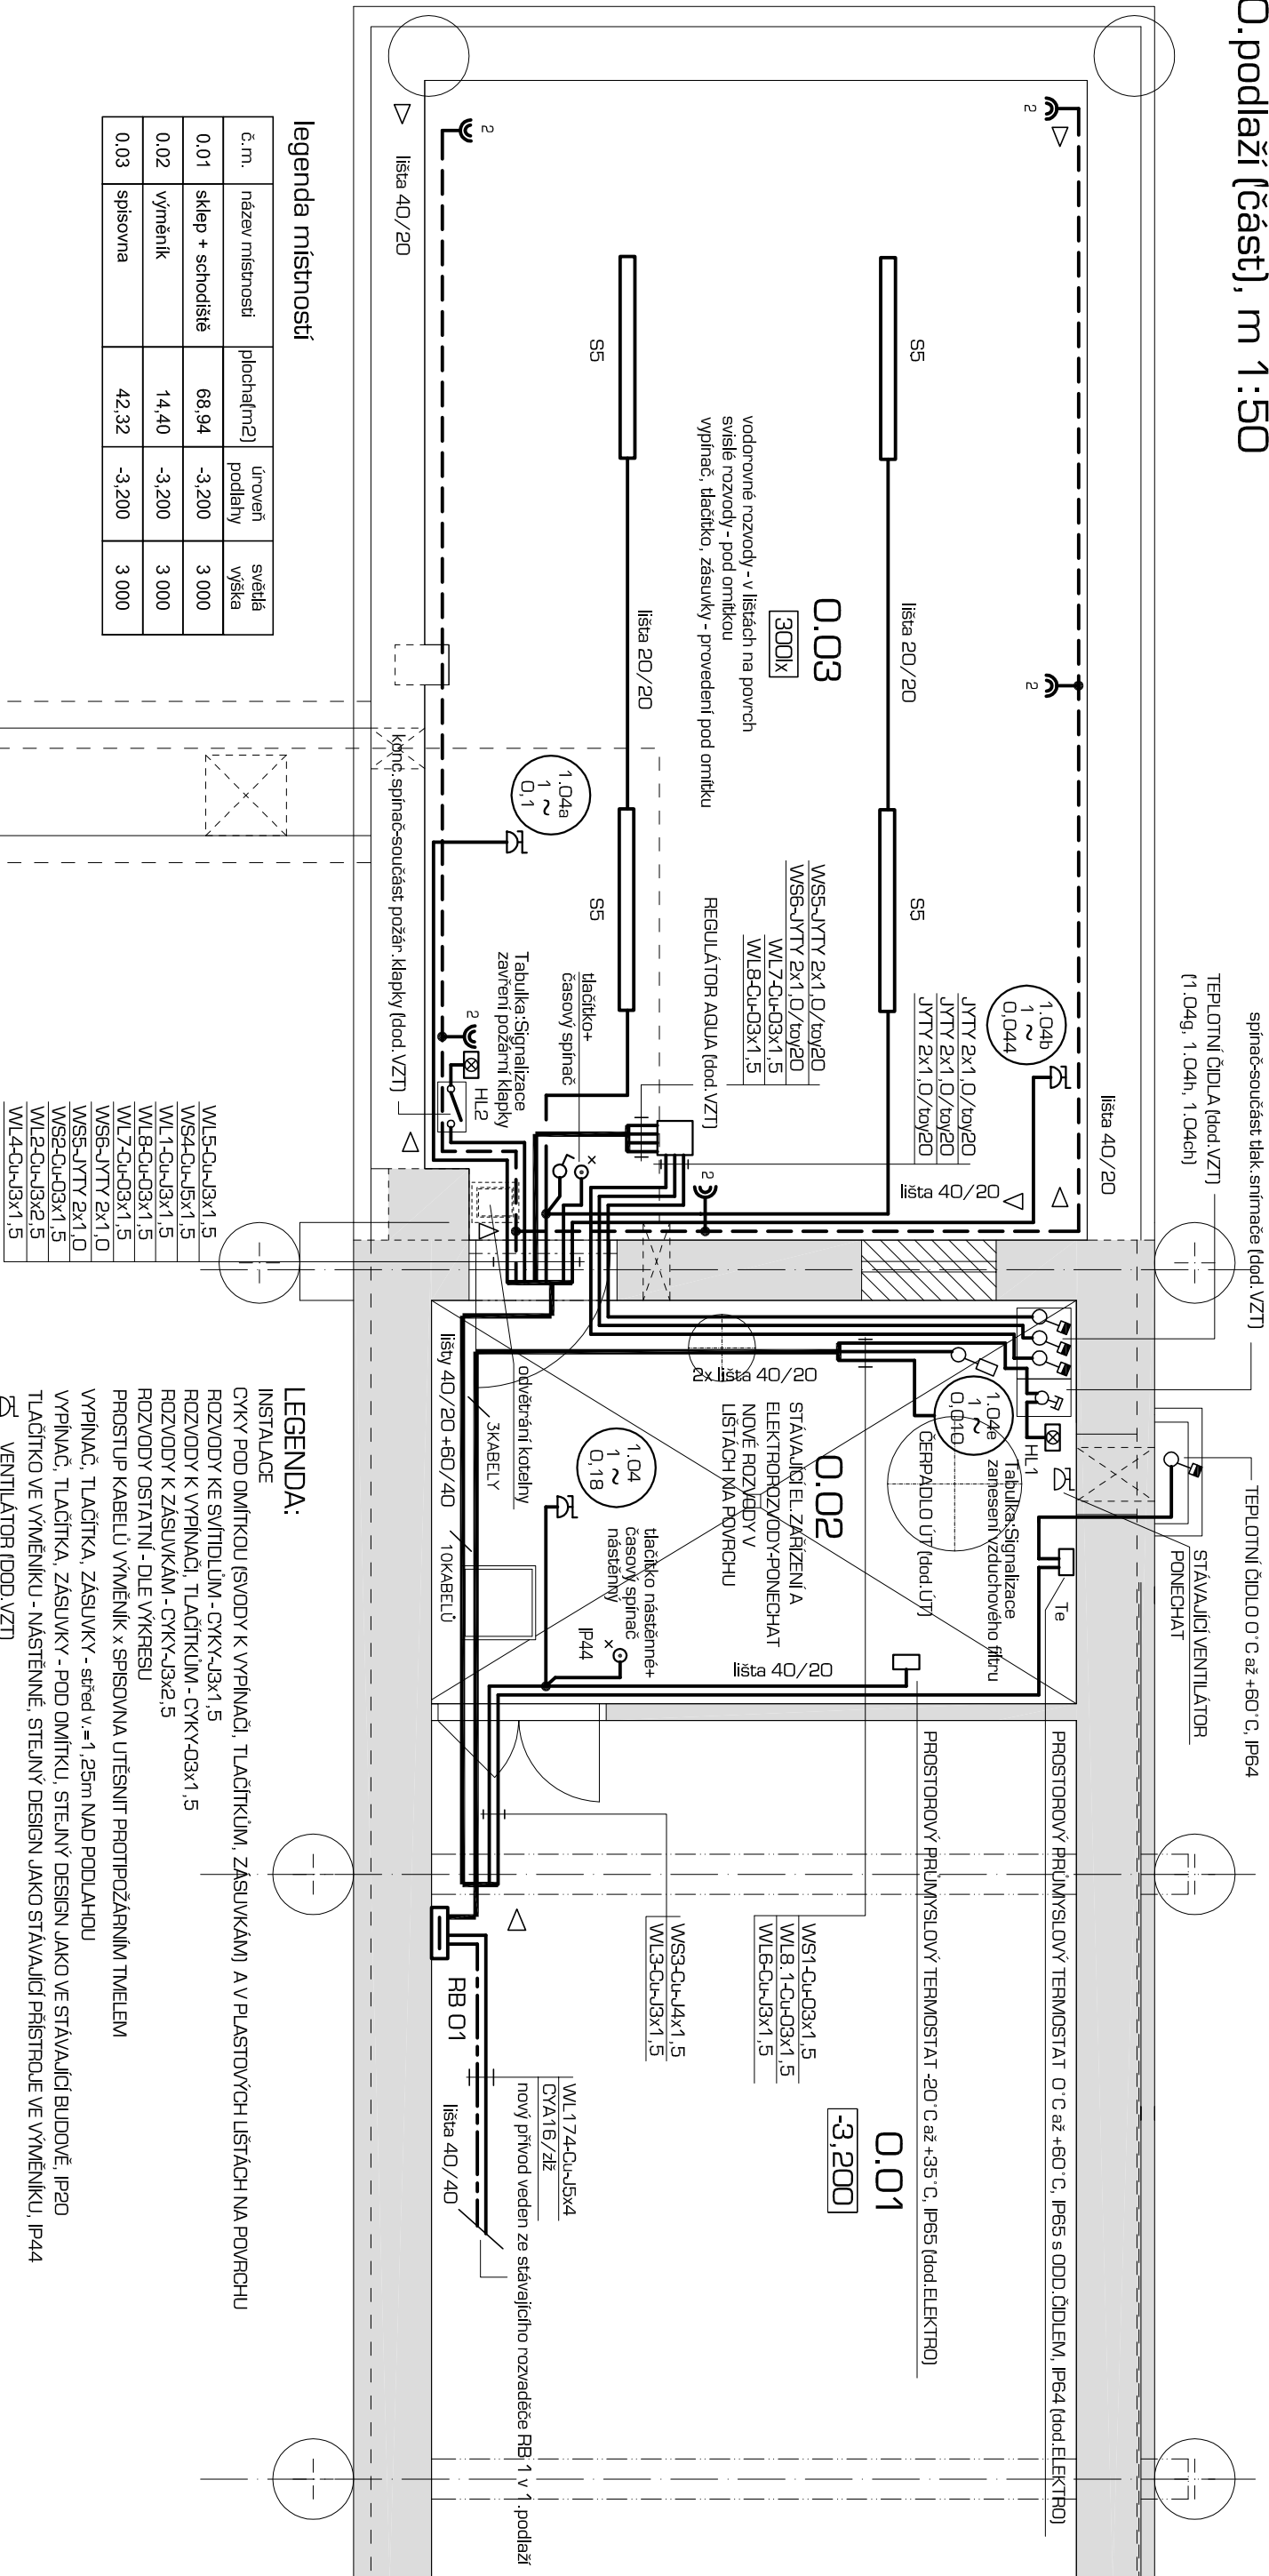

legenda místnosti

č. m.	název místnosti	plocha(m ²)	úroveň podlahy	světelná výška
0.01	sklep + schodiště	66,94	-3,200	3 000
0.02	výměník	14,40	-3,200	3 000
0.03	spisovna	42,32	-3,200	3 000

průlezný kolektor

LEGENDA:

INSTALLACE

CYKY POD OMÍTKOU (SVODY K VYPÍNAČI, TLAČÍTKUM, ZÁSUVKÁM) A V PLASTOVÝCH LIŠTÁCH NA POVRCHU

ROZVODY KE SVITIDLŮM - CYKY-J3x1,5
ROZVODY K VYPÍNAČI, TLAČÍTKŮM - CYKY-O3x1,5

ROZVODY K ZASUVKAM - CYKY-J3x2,5

ROZVODY OSTATNI - DLE VYKRESU

PROSTUP KABELŮ VÝMĚNÍK X SPISOVNA UTĚSNIT PROTIPOŽÁRNÍM TMELEM

VPÍNAČ, TLAČÍTKA, ZÁSUVKY - střed v. = 1,25m NAD PODLAHOU

WIDÍNAČ TI AČÍTKA ZÁSLIVKY - PODOMÍTKI I STE INÝ DESIGN AKO VE STÁVAJÍCÍ BILDOVÉ IPDZD

TLAČÍTKO VE VÝMĚNÍKU - NÁSTĚNNÉ, STEJNÝ DESIGN JAKO STÁVAJÍCÍ PŘÍSTROJE VE VÝMĚNÍKU, IP44

VENTILATOR (DOD.VZT)

SS - 2x58W EVG, PŘJMYSLOVÉ, PŘISAZENÉ, IP54

VNĚJŠÍ VLIVY PROSTŘEDÍ (IDLE ČSN 33 2000-5-51 ed.3, ČSN 33 2000-4-41 ed.2/Z11)

ABS, AD1 - PROSTORY NORMÁLNÍ S JEDNOZNAČNÝMI VNĚJŠÍMI VLIVY

$\pm 0,000 = 202,830$ m.n.m. Bpv

3NPE, 400/230V, 50Hz str. TN-S
AUTOMATICKÉ ODPOJENÍ OD ZDROJE

rozšíření administrativních prostor pro podporu intenzivního rozvoje vědecké činnosti

objednavatel : Centrum výzkumu globální změny AV ČR, v.v.i., Bělidla 986/4a, 603 00 Brno

Porčí 3b, Brno

stupeň p.d. : dokumentace pro provedení stavby

gener. projektant : ateliér-r,s.r.o., Uhelná 27, 772 00 Olomouc

zpracovatel části: ing. Rysová-pro

datum : prosinec 2013

část: SO 01 - rozšíření administrativních prostor

d.1.4.5 zařízení silnoproudé elektrotechniky, bleskosvod, umělé osvětlení

obsah : půdorys O.podlaží (část) m 1:50

světelné, zásuvkové a ostatní rozvody

architektonické řešení: mironoslav pospišil, ateliér s.r.o., uhebná 27, olomouc, e-mail: m.pospisi@atelier.cz, web: www.atelier.cz

5001
d.1.4.5.3