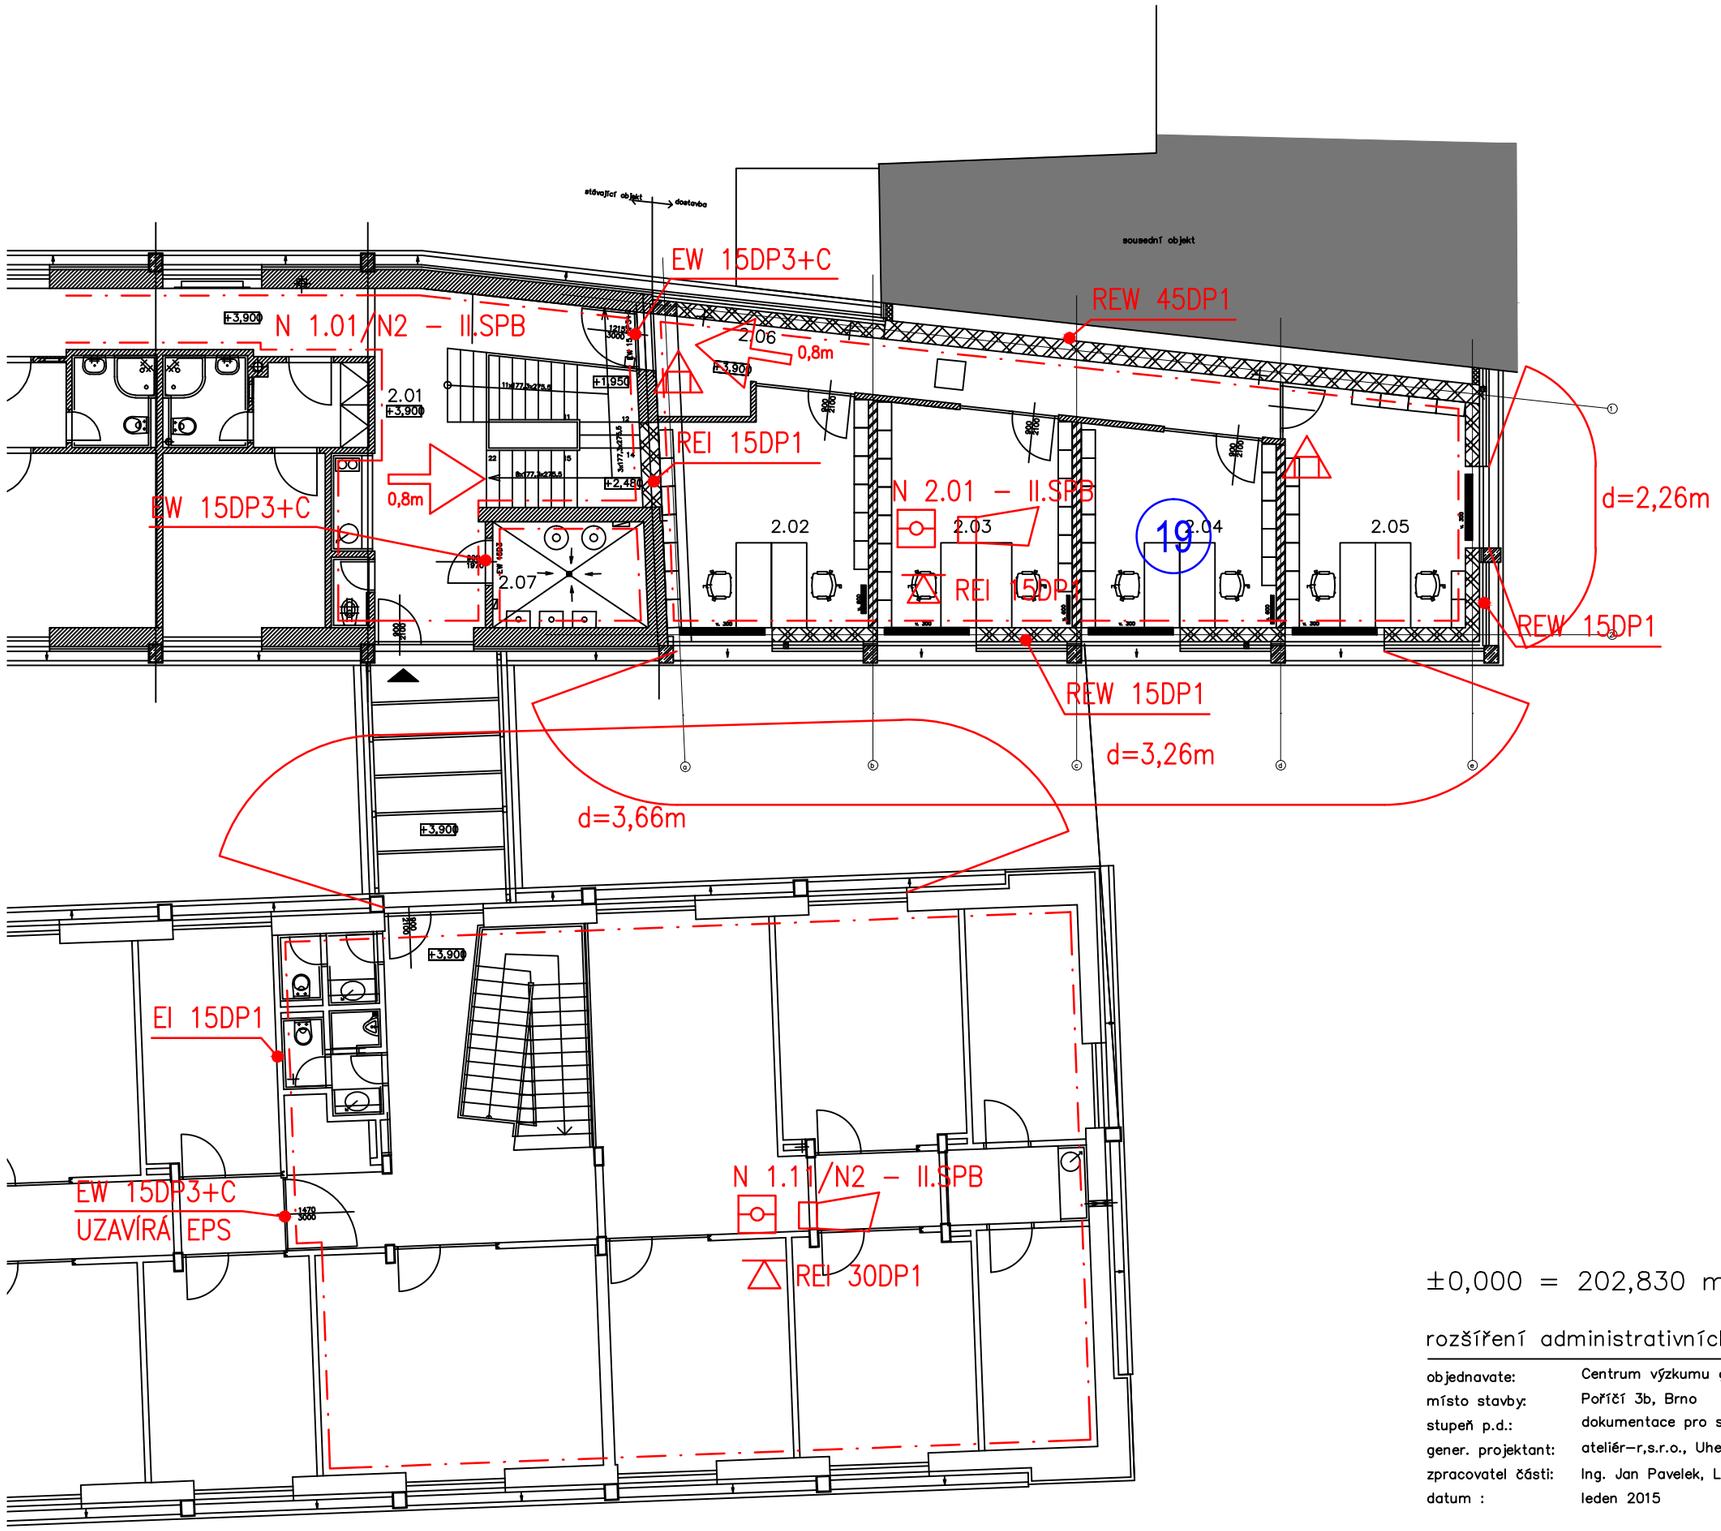

LEGENDA ZNAČEK PO :

- Hranice požárního úseku
  Border of fire compartment
- N 1.01 – V.SPB — Nadzemní požární úsek v 1.NP s pořad. č. 1, stupeň požární bezpečnosti V
  Number of the fire compartment - fire safety degree
- EW 60DP1+C — Požární uzávěr omezující šíření tepla s 60-ti min. odolností, materiál hořlavosti DP1, samozavírací zařízení
  Sort of the fire door (EW) with fire resistance (60 minutes) with self-closer
- REI 120DP1 — Nejnižší požadovaná požární odolnost svislé konstrukce pro mezní stavy R, E, I 120 minut, konstrukce DP1
  Fire resistence of the fire wall (120 minutes)
- REI 45DP1 — Nejnižší požadovaná požární odolnost vodorovné konstrukce pro mezní stavy R, E, I 45 minut konstrukce DP1
  Fire resistence of the fire floor (45 minutes)
- Požární úsek střežený samočinnými hlásiči požáru
  Automatic fire detectors
- Přenosný hasící přístroj práškový (6 kg)
  Powder extinguisher
- Akustické signalizační zařízení
  Sounder
- 0,8m — Směr úniku (minimální šířka únikové cesty)
  Direction of escape (minimum width of escape route)
- 0,8m — Únikový východ (minimální šířka únikového východu)
  Emergency exit (minimum width of emergency exit)
- 459 — Počet osob v místnosti
  Body count in the room
- Hranice požárně nebezpečného prostoru
  Border of fire risk area
- d=2,50m — Odstupová vzdálenost
  Fire risk distance

±0,000 = 202,830 m.n.m. Bpv

rozšíření administrativních prostor pro podporu intenzivního rozvoje vědecké činnosti

objednavate:	Centrum výzkumu globální změny AV ČR, v.v.i., Bělidla 986/4a, Brno
místo stavby:	Poříčí 3b, Brno
stupeň p.d.:	dokumentace pro stavební povolení
gener. projektant:	ateliér–r,s.r.o., Uhelná 27, 772 00 Olomouc
zpracovatel části:	Ing. Jan Pavelek, LUING spol. s r.o., Nádražní 187, Ostrava – Přívoz
datum :	leden 2015
část :	d.1.3 požárně bezpečnostní řešení
obsah:	půdorys 2.np

d.1.3.3

architektonické řešení: miroslav pospíšil, ateliér–r,s.r.o., uhelná 27, olomouc, e–mail: m.pospisil@atelier–r.cz, web: www.atelier–r.cz