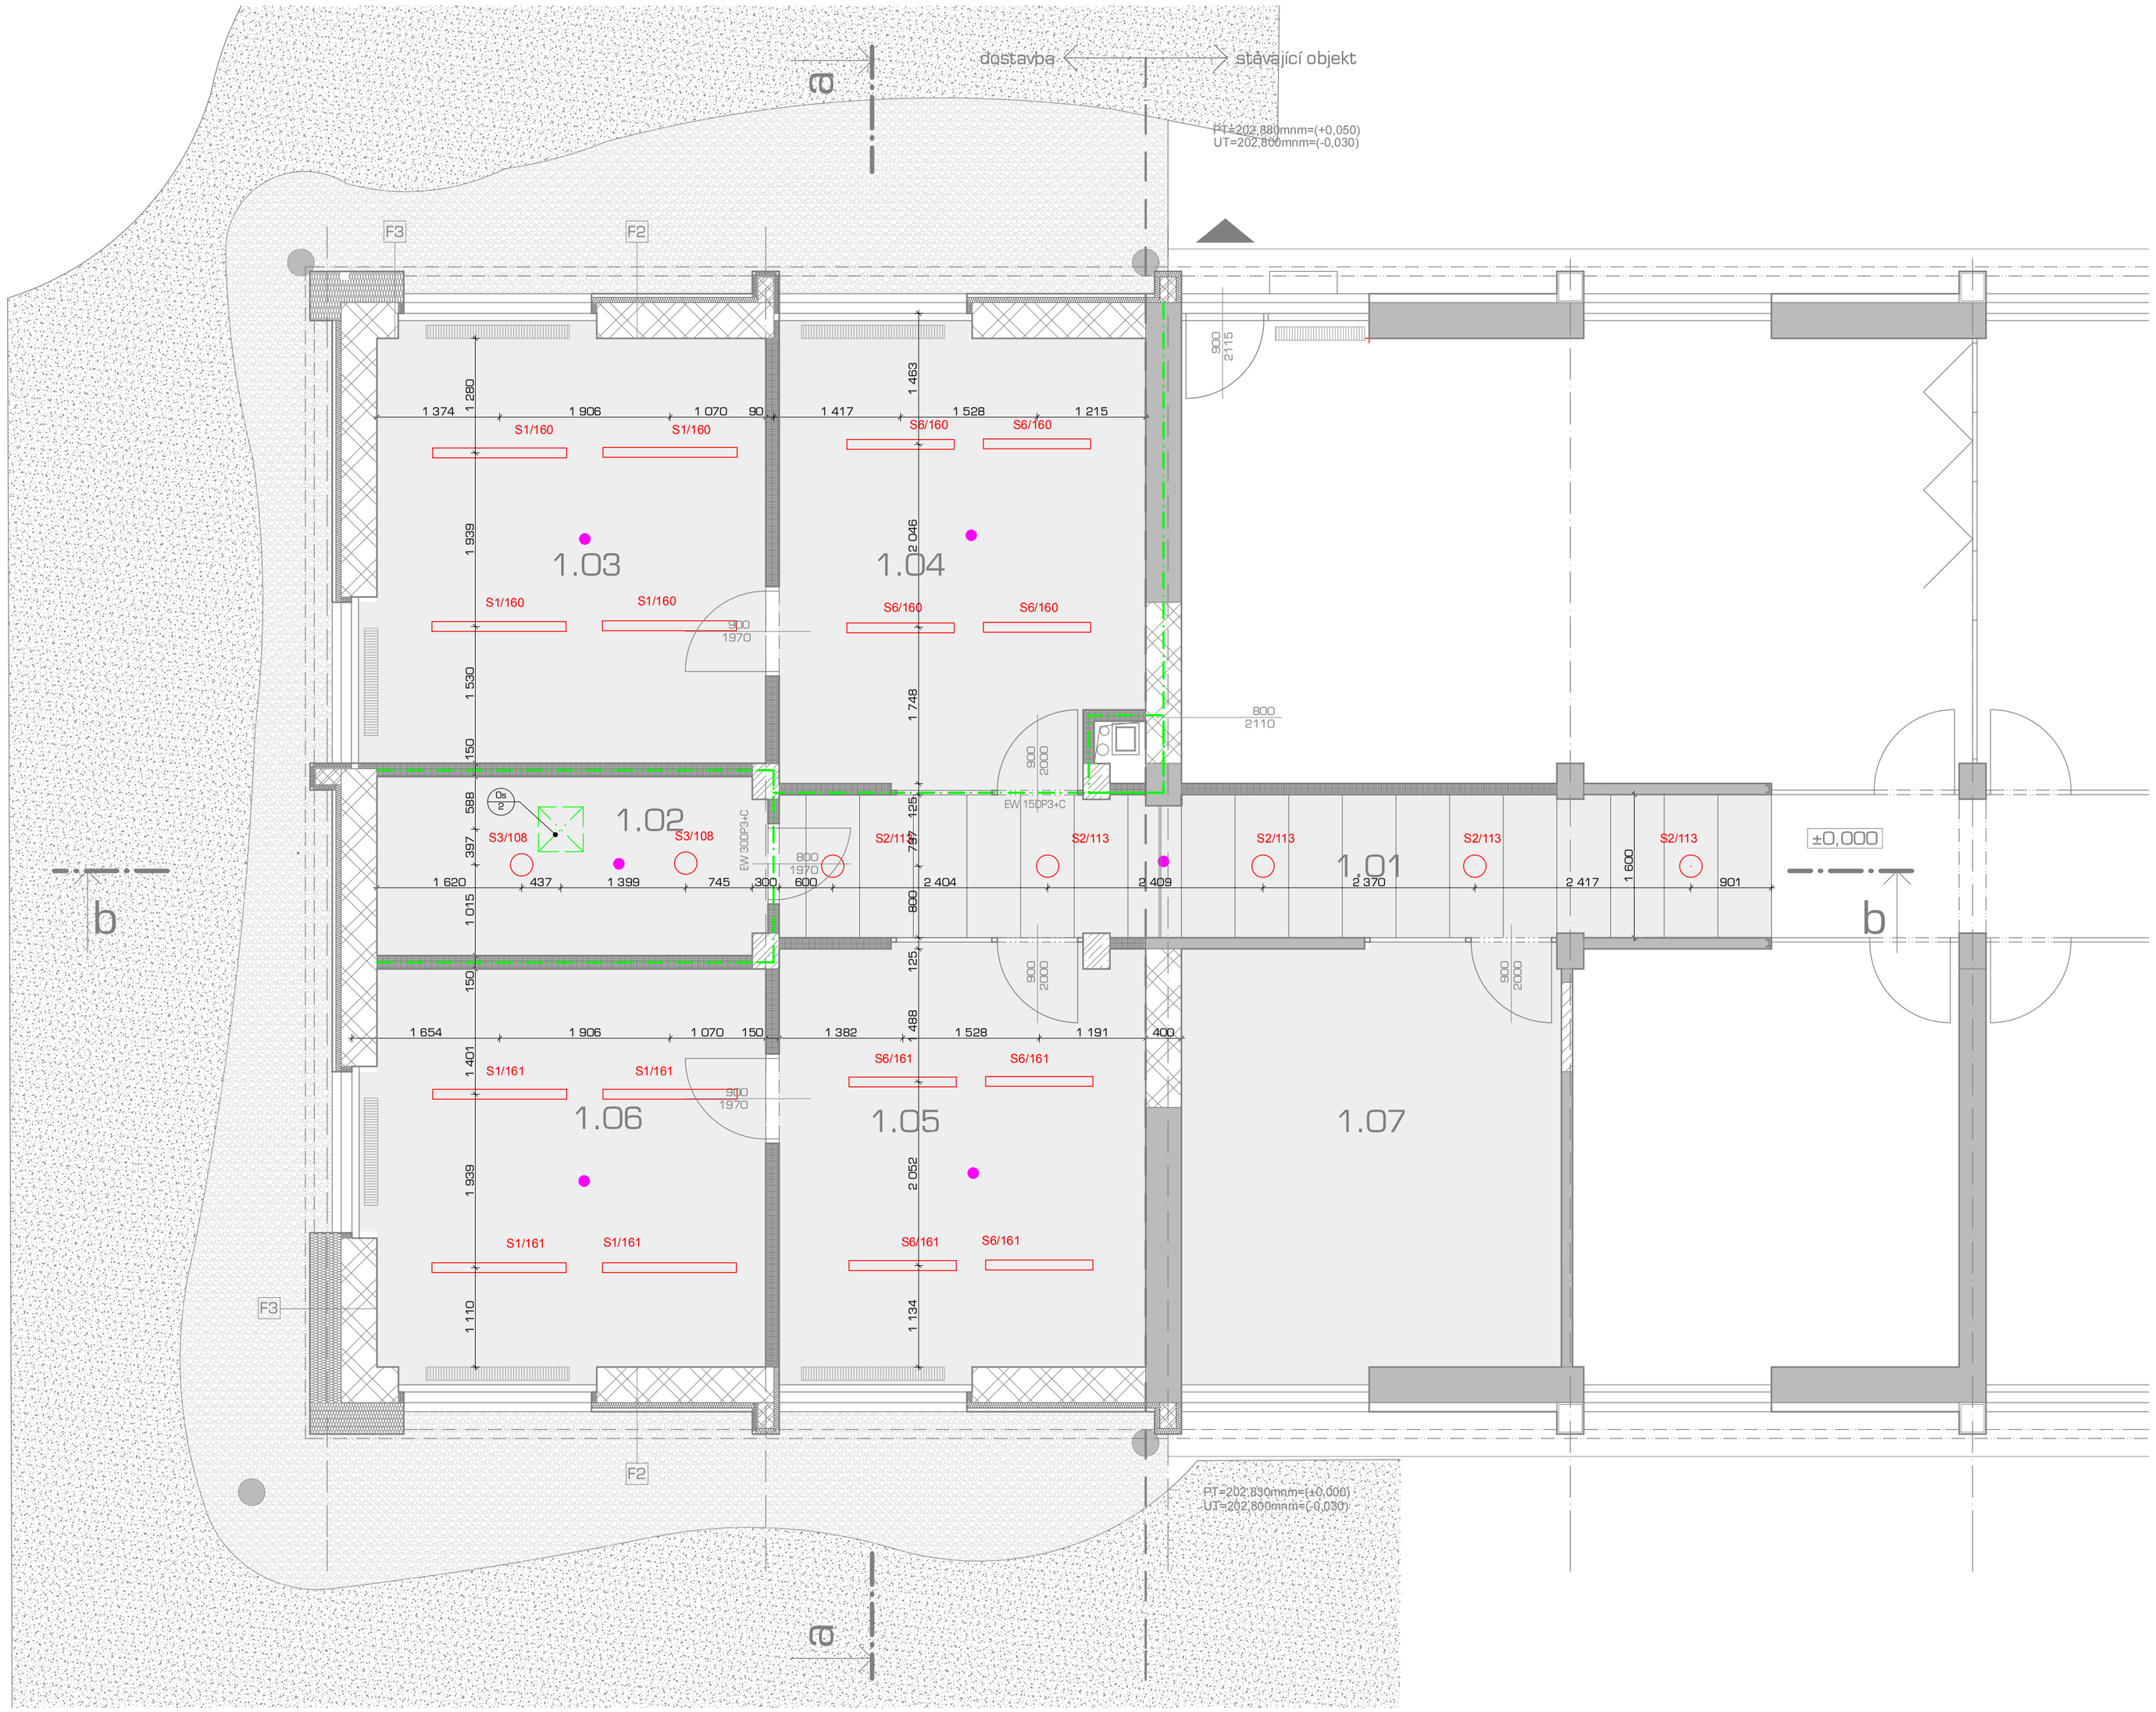

půdorys 1.podlaží, m 1:50

legenda místností

č.m.	název místnosti	plocha (m2)	úroveň podlahy	světlá výška	označení podlahy	druh podlahy	povrch stěn	povrch stropu	poznámky
1.01	chodba	17,73	+0,000	3 000	B.1.2	PVC s PUR	sádrová omítka	rastrový podhled 600x1600mm	
1.02	přiruční sklad	8,71	+0,000	2 600	B.1.2	PVC s PUR	sádrová omítka	sádrokartonový podhled	
1.03	pracovna	21,51	+0,000	3 000	B.1.1	PVC s PUR	sádrová omítka	sádrokartonový podhled	
1.04	pracovna	20,54	+0,000	3 000	B.1.1	PVC s PUR	sádrová omítka	sádrokartonový podhled	
1.05	pracovna	19,78	+0,000	3 000	B.1.2	PVC s PUR	sádrová omítka	sádrokartonový podhled	
1.06	pracovna	20,24	+0,000	3 000	B.1.2	PVC s PUR	sádrová omítka	sádrokartonový podhled	
1.07	pracovna	20,44	+0,000	3 000		stávající	sádrová omítka	stávající	
		128,95 m2							

legenda podhledů :

- demontovatelný rastrový podhled 600 x 1600mm, konstrukce s viditelným roštem, tvořený z panelů z minerálních desek v odstínu bílá
- sádrokartonový podhled
- sádrokartonový podhled (vlhkovzdorný sdk)

legenda značení :

- revizní dvířka VZT 500 x 500mm
- výustky VZT v podhledech
- EPS
- vestavná svítidla v podhledech
  - S1 - 2x58W EVG, parabolická mřížka, IP20
  - S2 - 2x26W VVG, IP23
  - S3 - 2x18W EVG, IP23
  - S4 - 18W EVG, nad zrcadlo
  - S6 - 2x36W EVG, parabolická mřížka, IP20

legenda poznámek

O1 - na rozhraní mezi stávající a novou budovou bude osazen dilatační prvek
O2 - dodávka podhledů bude včetně ukončovacích obvodových a přechodových lišt, veškeré pohledové lišty budou kotveny a napojeny s překryvem; součástí dodávky stropních podhledů jsou pomocné konstrukce, přímé závěsy, atypické podhledové desky, apod. pro zabudování a uchycení ostatních stropních či podhledových prvků. (Svítidla, koncové prvky VZT, apod...)
O3 - materiálové řešení kazet rastrového podhledu požaduje GP odsouhlasit
O4 - konkrétní typ dodávaného podhledu musí být, dle určení výrobce, vhodný pro účel a provoz místnosti, do které je dodáván; musí splňovat hygienické a další technické požadavky dané provozem místnosti

±0,000 = 202,830 m.n.m. Bpv

rozšíření administrativních prostor pro podporu intenzivního rozvoje vědecké činnosti

objednavatel :	Centrum výzkumu globální změny AV ČR, v.v.i., Bělidla 986/4a, 603 00 Brno
místo stavby :	Poříčí 3b, Brno
stupeň p.d. :	dokumentace pro provedení stavby
gener. projektant :	ateliér-r,s.r.o., Uhelná 27, 772 00 Olomouc
zpracovatel části :	ateliér-r,s.r.o., Uhelná 27, 772 00 Olomouc
datum :	prosinec 2013
část :	**architektonické a stavebně technické řešení**
obsah :	**půdorys podhledů 1.podlaží, m 1:50**

f.1.1.9

architektonické řešení : miroslav pospíšil, ateliér-r,s.r.o., uhelná 27, olomouc, e-mail : m.pospisil@atelier-r.cz, web : www.atelier-r.cz